

1 PLANO UNIDADES NIVEL 1
1 : 600

PROYECTO:



Silver Beach
BY NOVAL PROPERTIES

PROYECTO DE:



NOVAL

Av. Alameda s/n, El Estero, Plaza Coral Wagon, Mirón, La Altagracia, 2301, Rep. Dom.

BAVARO, PUNTA CANA

Tabla de planificación de revisiones		
No. Revision	Modificación / OC #	Fecha

LEYENDA

INDICA ACOTACIONES EN METROS

2 NOMENCLATURA DE EJES

1.25 DIMENSIONES

N.P.T. +0.00m INDICA NIVELES EN PLANTAS ARQUITECTONICAS

N.P.T. -0.00m INDICA NIVELES EN ELEVACIONES Y SECCIONES

N.P.T. INDICA NIVEL DE PISO TERMINADO

N.F.L. INDICA NIVEL DE FONDO DE LOSA

N.F.V. INDICA NIVEL DE FONDO DE VIGA

N.D. INDICA NIVEL DE DINTEL

N.A.M. INDICA NIVEL DE ALTURA MAXIMA

N.A.A. INDICA NIVEL DE ALTURA ANTEPECHO

INDICA CAMBIO DE NIVEL EN PISO

INDICA CAMBIO DE NIVEL EN PLAFOND

INDICA CAMBIO DE ACABADO EN PISO

INDICA REFERENCIA DE SECCIONES GENERALES

INDICA NUMERO DE HOJA

INDICA REFERENCIA DE ELEVACIONES GENERALES

INDICA NUMERO DE HOJA

SALA INDICA NOMBRE DEL ESPACIO

INDICA REFERENCIA DE DETALLES

INDICA NUMERO EN HOJA

INDICA NUMERO DE HOJA

INDICA EL TIPO DE PUERTA

INDICA EL TIPO DE VENTANA

TITULO DE HOJA

PLANO UNIDADES NIVEL 1

1

DISEÑO ARQUITECTONICO
ARQ. Designer _____ FIRMA

COLABORADORES
ARQ. Author _____

_____ DISEÑO ESTRUCTURAL

_____ DISEÑO ELECTRICO

_____ DISEÑO SANITARIO


_____ DISEÑO MECANICO

PROPIETARIO
PEDRO LUIS PIÑA DE LOS SANTOS

ESCALA 1 : 600 FECHA EMISION _____
Fecha de emisión _____
FECHA ULTIMA REVISION _____

CODIGO _____ VERSION _____

NOMBRE DOCUMENTO
WBR 2202WBRP

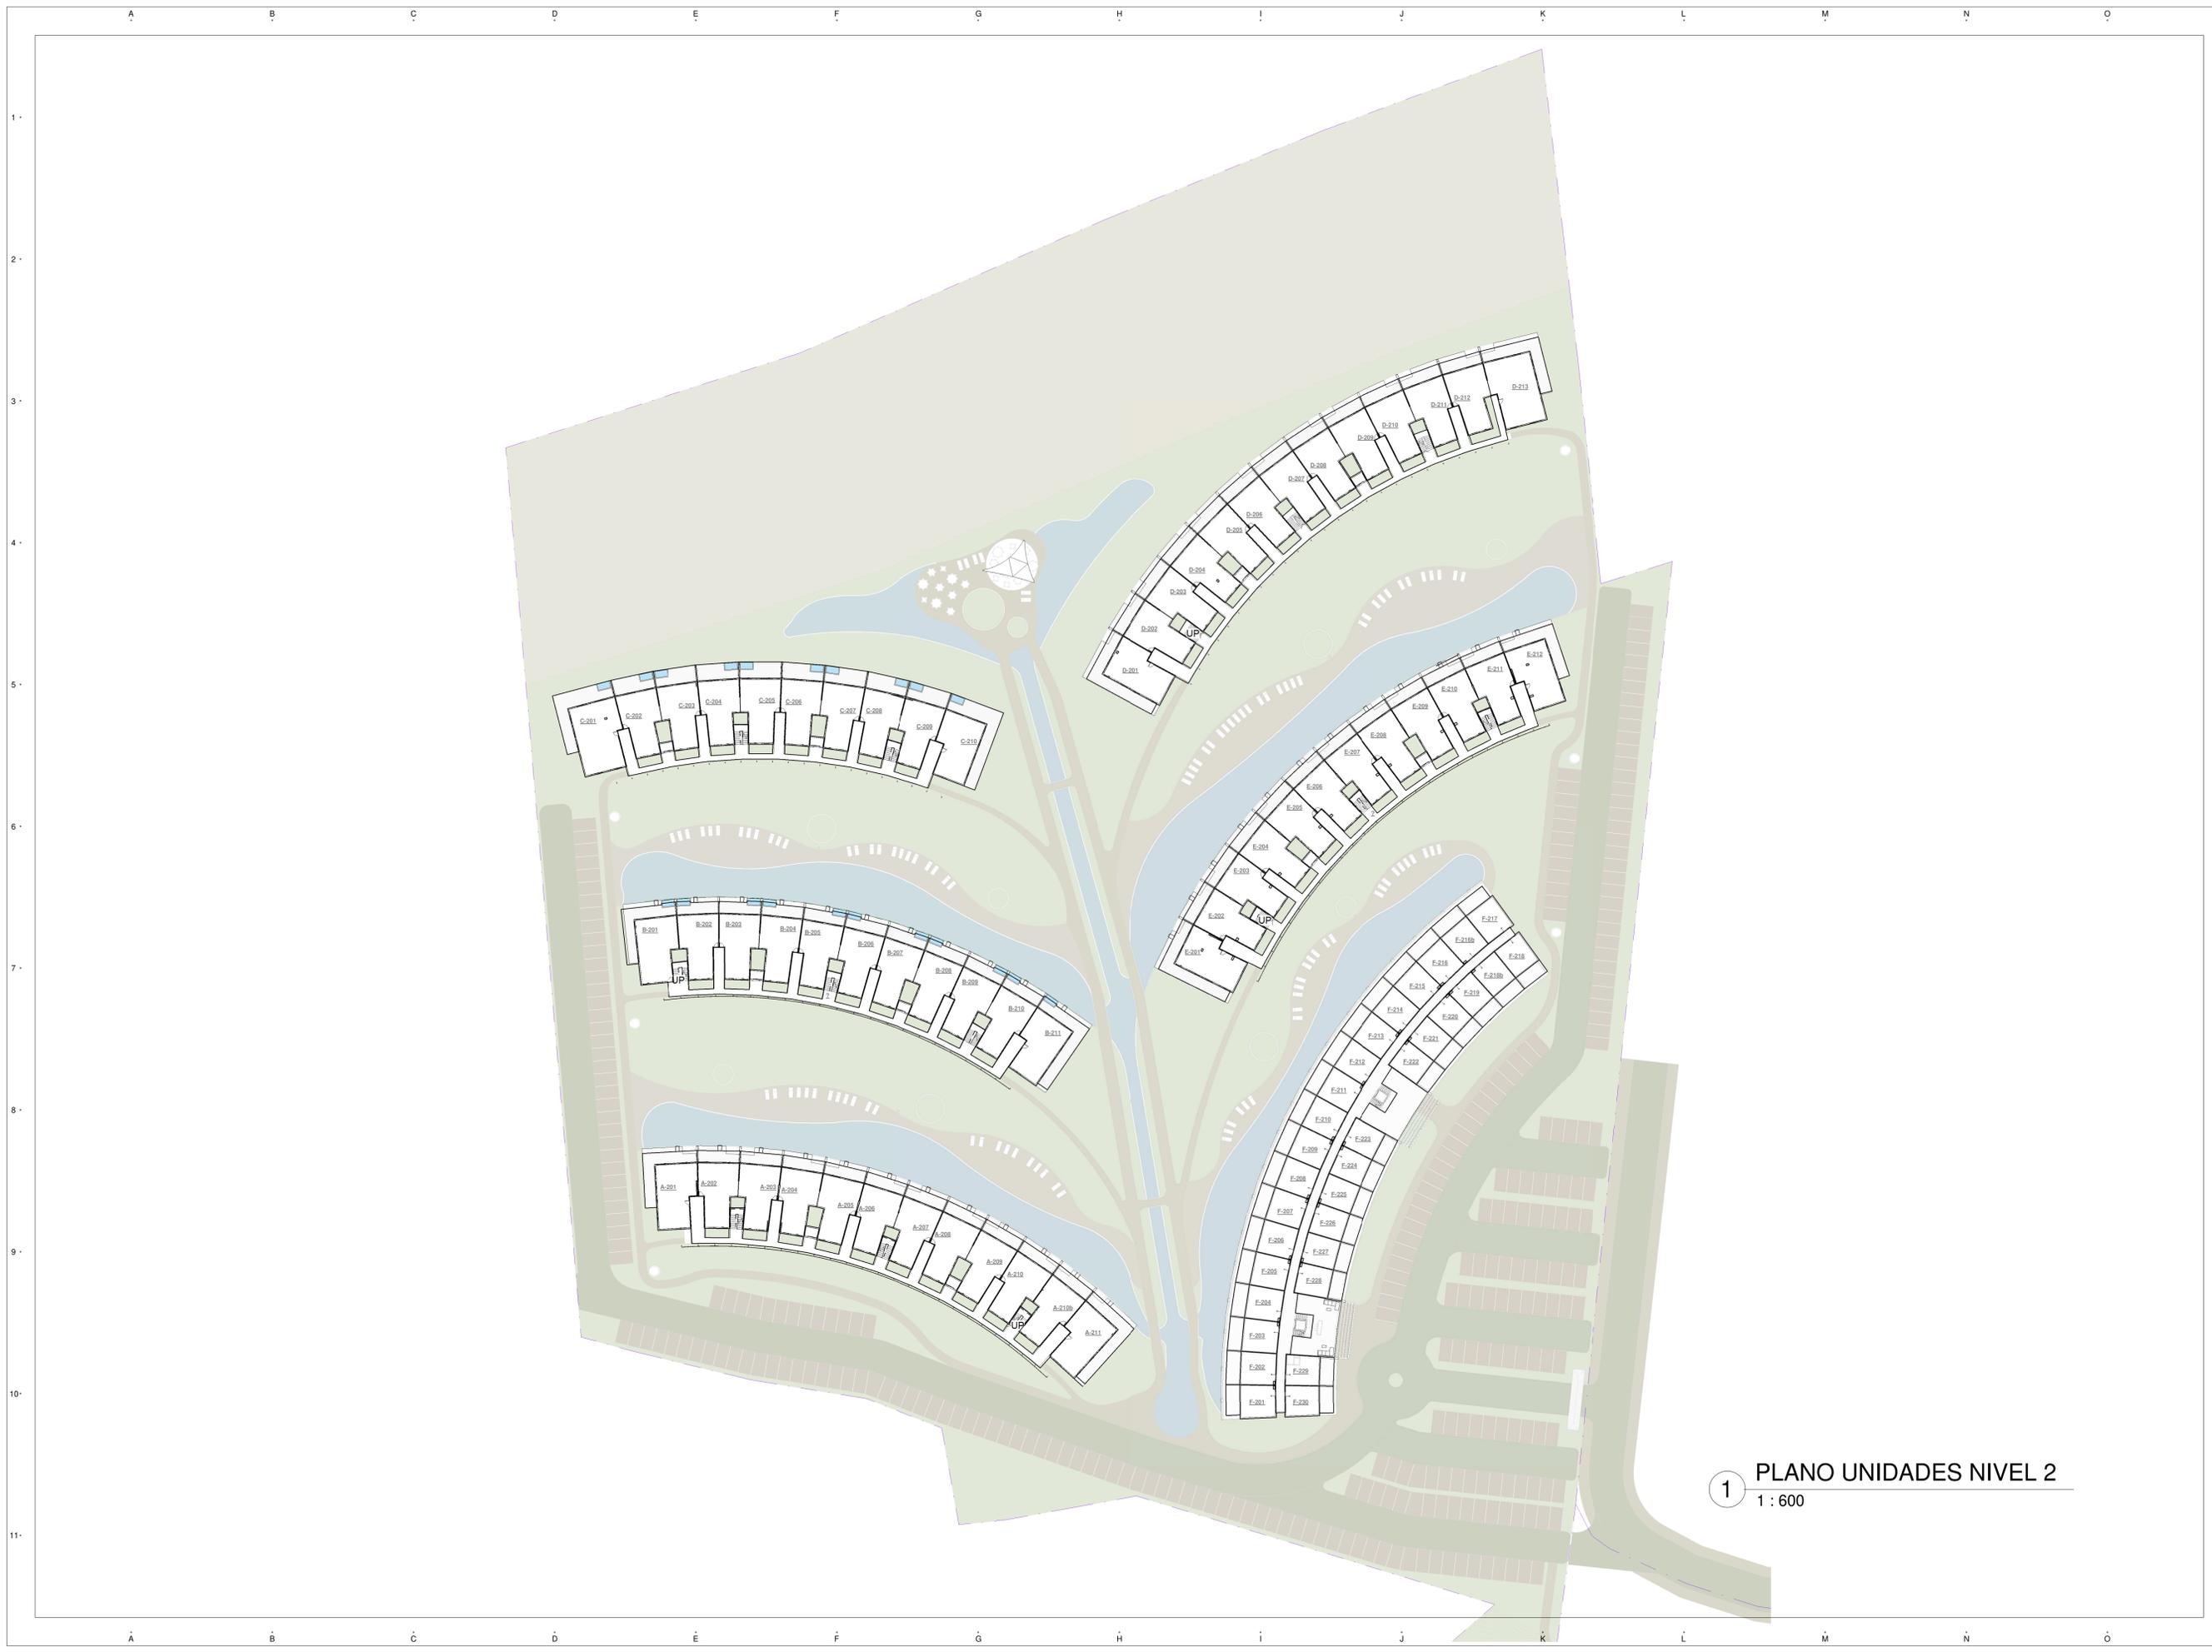

1 PLANO UNIDADES NIVEL 2
1 : 600

Tabla de planificación de revisiones		
No. Revision	Modificación / OC #	Fecha

LEYENDA

INDICA ACOTACIONES EN METROS

2 NOMENCLATURA DE EJES

1.25 DIMENSIONES

N.P.T. -0.00m INDICA NIVELES EN PLANTAS ARQUITECTONICAS

N.P.T. -0.00m INDICA NIVELES EN ELEVACIONES Y SECCIONES

N.P.T. INDICA NIVEL DE PISO TERMINADO

N.F.L. INDICA NIVEL DE FONDO DE LOSA

N.F.V. INDICA NIVEL DE FONDO DE VIGA

N.D. INDICA NIVEL DE DINTEL

N.A.M. INDICA NIVEL DE ALTURA MAXIMA

N.A.A. INDICA NIVEL DE ALTURA ANTEPECHO

INDICA CAMBIO DE NIVEL EN PISO

INDICA CAMBIO DE NIVEL EN PLAFOND

INDICA CAMBIO DE ACABADO EN PISO

INDICA REFERENCIA DE SECCIONES GENERALES

INDICA NUMERO DE HOJA

INDICA REFERENCIA DE ELEVACIONES GENERALES

INDICA NUMERO DE HOJA

SALA INDICA NOMBRE DEL ESPACIO

INDICA REFERENCIA DE DETALLES

INDICA NUMERO EN HOJA

INDICA NUMERO DE HOJA

INDICA EL TIPO DE PUERTA

INDICA EL TIPO DE VENTANA

TITULO DE HOJA
PLANO UNIDADES NIVEL 2

DISEÑO ARQUITECTONICO
ARQ. Designer _____ FIRMA

COLABORADORES
ARQ. Author _____

_____ DISEÑO ESTRUCTURAL

_____ DISEÑO ELECTRICO

_____ DISEÑO SANITARIO

_____ DISEÑO MECANICO


PROPIETARIO
PEDRO LUIS PIÑA DE LOS SANTOS

ESCALA 1 : 600

FECHA EMISION _____
Fecha de emisión _____
FECHA ULTIMA REVISION _____

CODIGO _____ VERSION _____

NOMBRE DOCUMENTO
WBR 2202WBRP

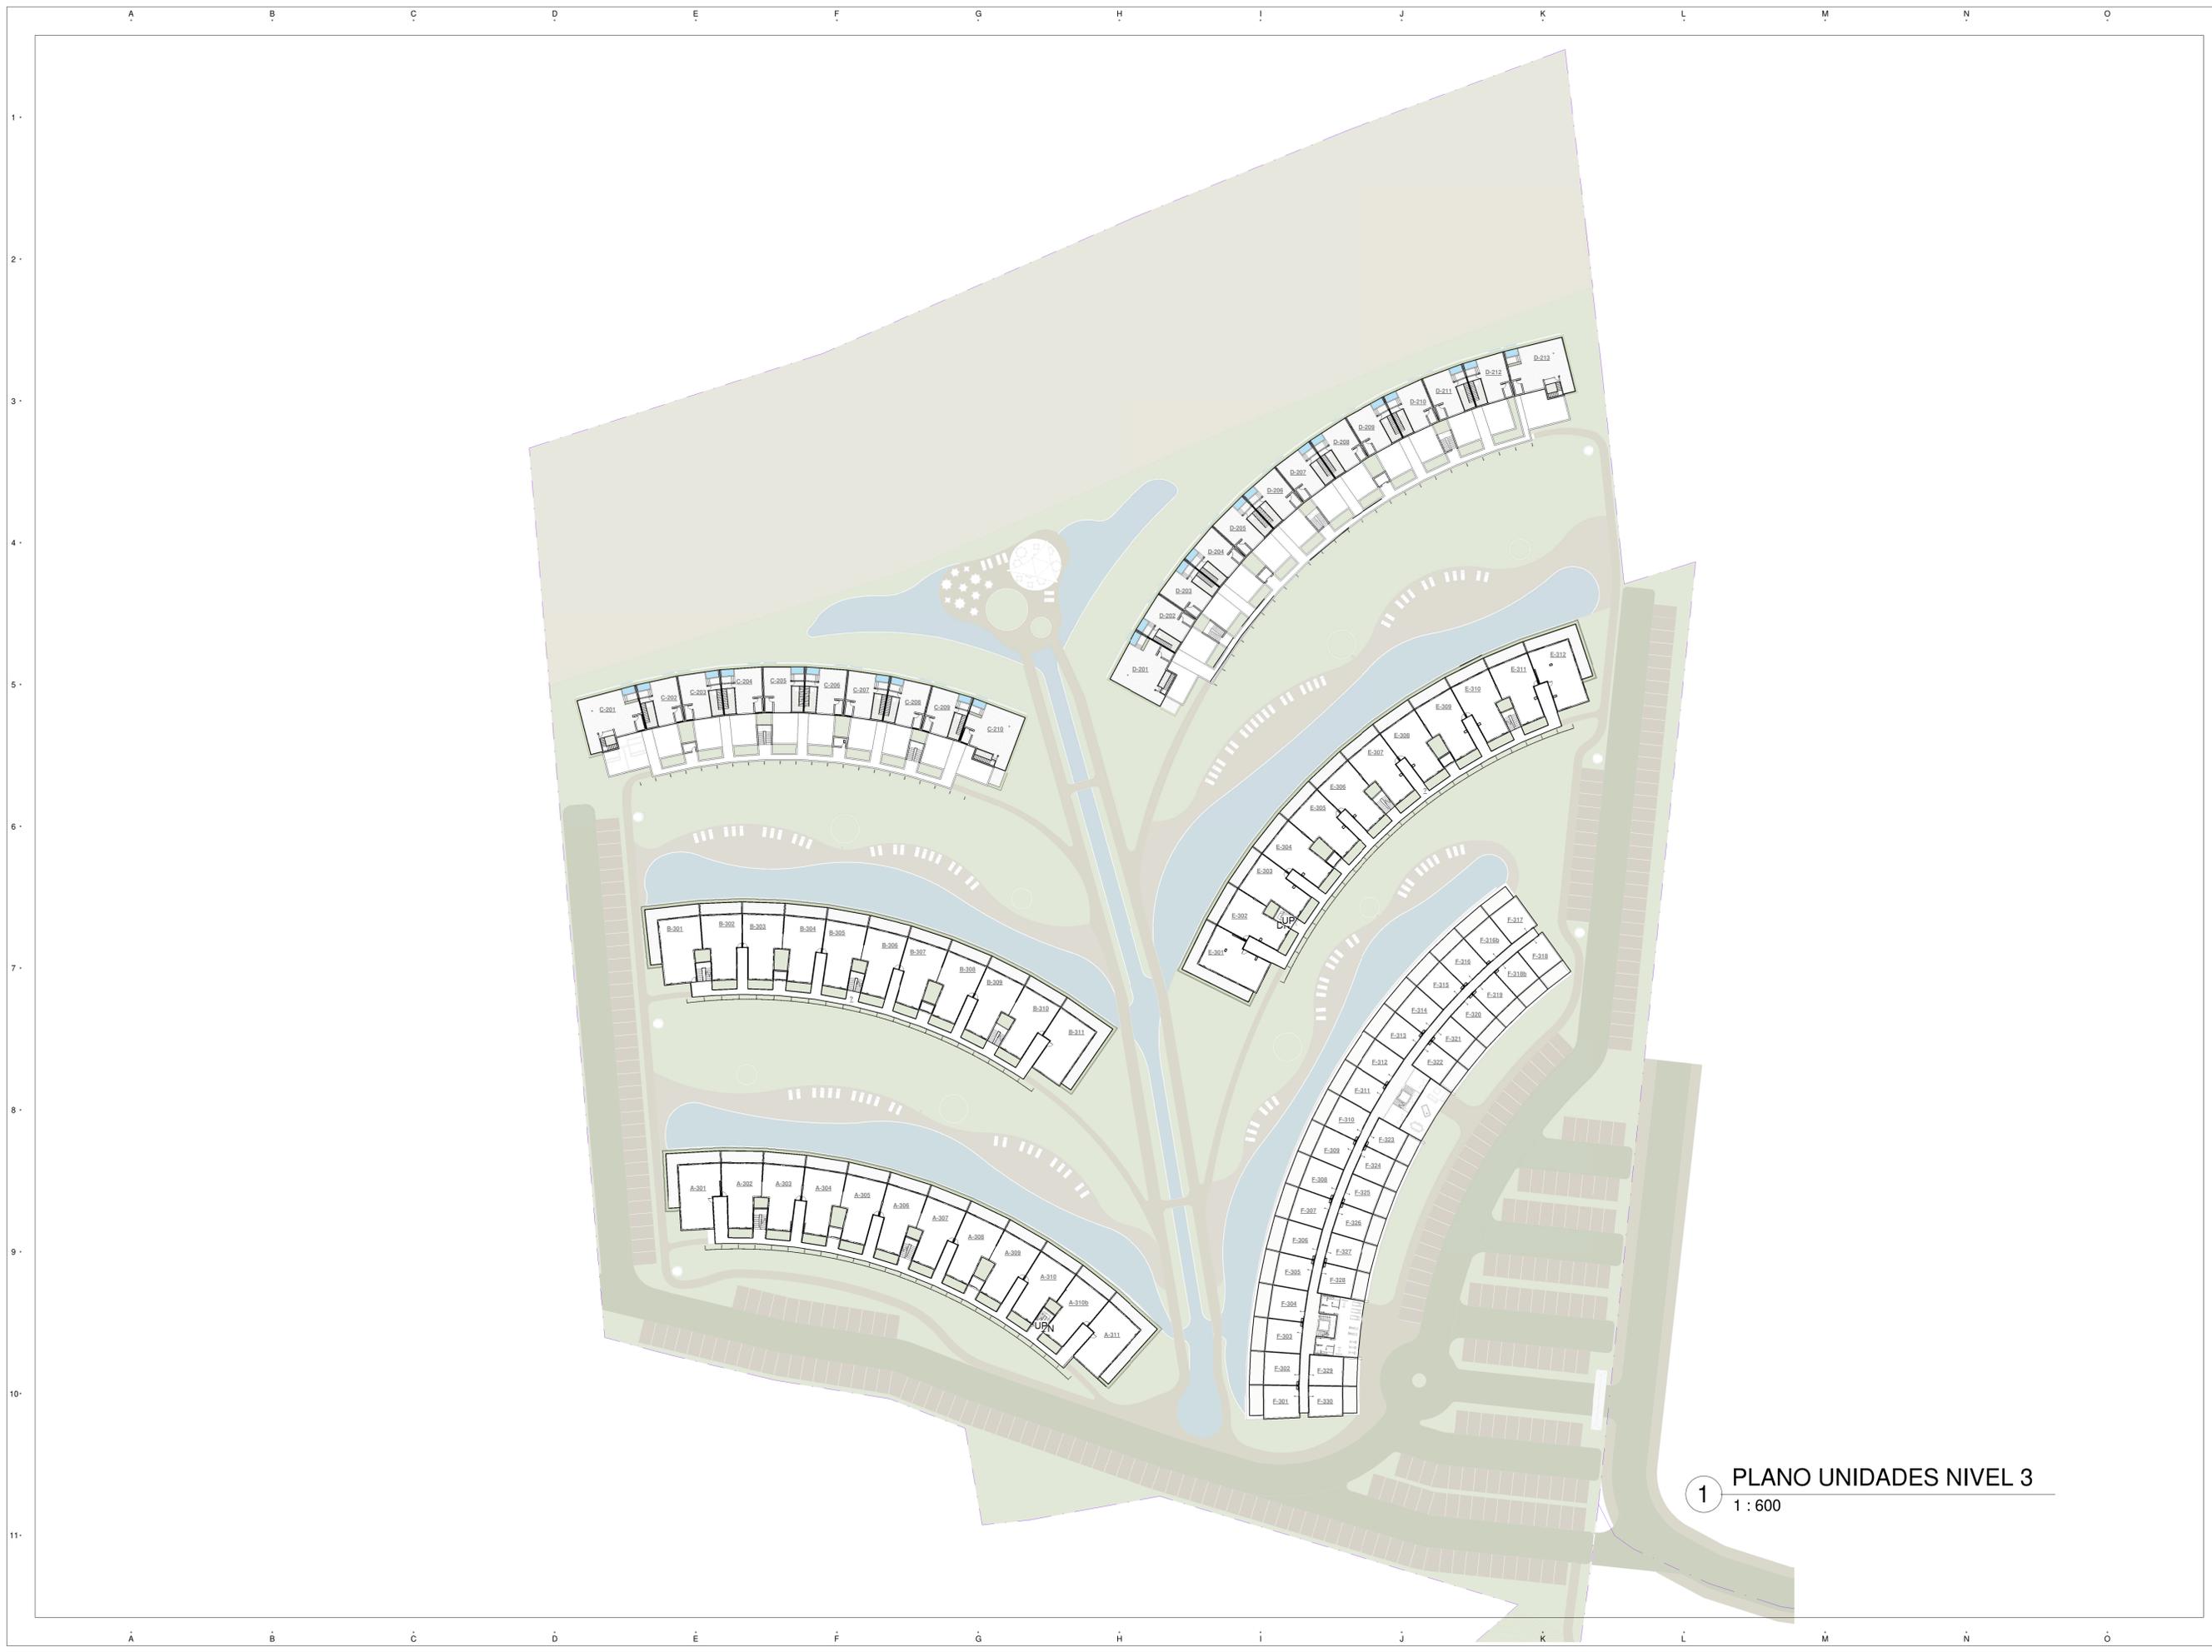

1 PLANO UNIDADES NIVEL 3
1 : 600

Tabla de planificación de revisiones

No. Revision	Modificación / OC #	Fecha

- LEYENDA**
- INDICA ACOTACIONES EN METROS
-  NOMENCLATURA DE EJES
 -  DIMENSIONES
 -  INDICA NIVELES EN PLANTAS ARQUITECTONICAS
 -  INDICA NIVELES EN ELEVACIONES Y SECCIONES
 -  N.P.T. INDICA NIVEL DE PISO TERMINADO
 -  N.F.L. INDICA NIVEL DE FONDO DE LOSA
 -  N.F.V. INDICA NIVEL DE FONDO DE VIGA
 -  N.D. INDICA NIVEL DE DINTEL
 -  N.A.M. INDICA NIVEL DE ALTURA MAXIMA
 -  N.A.A. INDICA NIVEL DE ALTURA ANTEPECHO
 -  CAMBIO DE NIVEL EN PISO
 -  CAMBIO DE NIVEL EN PLAFOND
 -  CAMBIO DE ACABADO EN PISO
 -  INDICA REFERENCIA DE SECCIONES GENERALES
 -  INDICA NUMERO DE HOJA
 -  INDICA REFERENCIA DE ELEVACIONES GENERALES
 -  INDICA NUMERO DE HOJA
 -  INDICA NOMBRE DEL ESPACIO
 -  INDICA REFERENCIA DE DETALLES
 -  INDICA NUMERO EN HOJA
 -  INDICA NUMERO DE HOJA
 -  INDICA EL TIPO DE PUERTA
 -  INDICA EL TIPO DE VENTANA

TITULO DE HOJA
PLANO UNIDADES NIVEL 3

DISENO ARQUITECTONICO
ARQ. Designer _____ FIRMA

COLABORADORES
ARQ. Author _____

DISENO ESTRUCTURAL _____

DISENO ELECTRICO _____

DISENO SANITARIO _____

DISENO MECANICO _____

PROPIETARIO
PEDRO LUIS PIÑA DE LOS SANTOS

ESCALA 1 : 600

FECHA EMISION _____
Fecha de emisión _____
FECHA ULTIMA REVISION _____

CODIGO _____ VERSION _____

NOMBRE DOCUMENTO
WBR 2202WBRP



1 PLANO UNIDADES AZOTEA
1 : 600

Tabla de planificación de revisiones		
No. Revision	Modificación / OC #	Fecha

LEYENDA

INDICA ACOTACIONES EN METROS

 2 NOMENCLATURA DE EJES

 1.25 DIMENSIONES

 N.P.T. +0.00m INDICA NIVELES EN PLANTAS ARQUITECTONICAS

 N.P.T. +0.00m INDICA NIVELES EN ELEVACIONES Y SECCIONES

N.P.T. INDICA NIVEL DE PISO TERMINADO
N.F.L. INDICA NIVEL DE FONDO DE LOSA
N.F.V. INDICA NIVEL DE FONDO DE VIGA
N.D. INDICA NIVEL DE DINTEL
N.A.M. INDICA NIVEL DE ALTURA MAXIMA
N.A.A. INDICA NIVEL DE ALTURA ANTEPECHO

 CAMBIO DE NIVEL EN PISO
 CAMBIO DE NIVEL EN PLAFOND
 CAMBIO DE ACABADO EN PISO

 INDICA REFERENCIA DE SECCIONES GENERALES
INDICA NUMERO DE HOJA

 INDICA REFERENCIA DE ELEVACIONES GENERALES
INDICA NUMERO DE HOJA

 SALA INDICA NOMBRE DEL ESPACIO

 INDICA REFERENCIA DE DETALLES
INDICA NUMERO EN HOJA

 INDICA EL TIPO DE PUERTA
INDICA NUMERO DE HOJA

 INDICA EL TIPO DE VENTANA

TITULO DE HOJA
PLANO UNIDADES NIVEL 4

DISEÑO ARQUITECTONICO
ARQ. Designer _____ FIRMA

COLABORADORES
ARQ. Author _____

_____ DISEÑO ESTRUCTURAL
_____ DISEÑO ELECTRICO
_____ DISEÑO SANITARIO
_____ DISEÑO MECANICO

PROPIETARIO
PEDRO LUIS PIÑA DE LOS SANTOS

ESCALA 1 : 600
FECHA EMISION _____
Fecha de emisión _____
FECHA ULTIMA REVISION _____

CODIGO _____ VERSION _____

NOMBRE DOCUMENTO
WBR 2202WBRP