



PROYECTO:

**RIVIERA BAY**  
BY NOVAL PROPERTIES

PROYECTO DE:

**NOVAL**

Av. Avenida 5ta Etapa, Pinar del Rio, Barrio, La Altagracia, 21001, Rep. Dom.

BAVARO, PUNTA CANA

Tabla de planificación de revisiones

No.	Modificación / OC #	Fecha

**LEYENDA**

INDICA ACOTACIONES EN METROS

-  NOMENCLATURA DE EJES
-  DIMENSIONES
-  INDICA NIVELES EN PLANTAS ARQUITECTONICAS
-  INDICA NIVELES EN ELEVACIONES Y SECCIONES
-  INDICA NIVEL DE PISO TERMINADO
-  INDICA NIVEL DE FONDO DE LOSA
-  INDICA NIVEL DE FONDO DE VIGA
-  INDICA NIVEL DE DINTEL
-  INDICA NIVEL DE ALTURA MAXIMA
-  INDICA NIVEL DE ALTURA ANTEPECHO
-  CAMBIO DE NIVEL EN PISO
-  CAMBIO DE NIVEL EN PLAFOND
-  CAMBIO DE ACABADO EN PISO
-  INDICA REFERENCIA DE SECCIONES GENERALES
-  INDICA REFERENCIA DE ELEVACIONES GENERALES
-  INDICA NOMBRE DEL ESPACIO
-  INDICA REFERENCIA DE DETALLES
-  INDICA NUMERO EN HOJA
-  INDICA NUMERO DE HOJA
-  INDICA EL TIPO DE PUERTA
-  INDICA EL TIPO DE VENTANA

TITULO DE HOJA  
**PLANTA ARQUITECTONICA DE CONJUNTO DE CUBIERTA**

DISEÑO ARQUITECTONICO

**ARQ. ISABEL GRULLON** \_\_\_\_\_ FIRMA

COLABORADORES

**ARQ. JOSE ORTIZ** \_\_\_\_\_

\_\_\_\_\_ DISEÑO ESTRUCTURAL

\_\_\_\_\_ DISEÑO ELECTRICO

\_\_\_\_\_ DISEÑO SANITARIO

\_\_\_\_\_ DISEÑO MECANICO

PROPIETARIO

**NOVAL, S.R.L.**

ESCALA

**1 : 200**

FECHA EMISION

**02/10/2023**

FECHA ULTIMA REVISION

COODIGO


VERSION

**ARQ. AR. GE. 1. 07**

NOMBRE DOCUMENTO

NVL	2301-RBY	P	ARQ	AR	GE	1.	07
-----	----------	---	-----	----	----	----	----

**01** PLANTA DE CONJUNTO DE CUBIERTA  
ESC 1:200

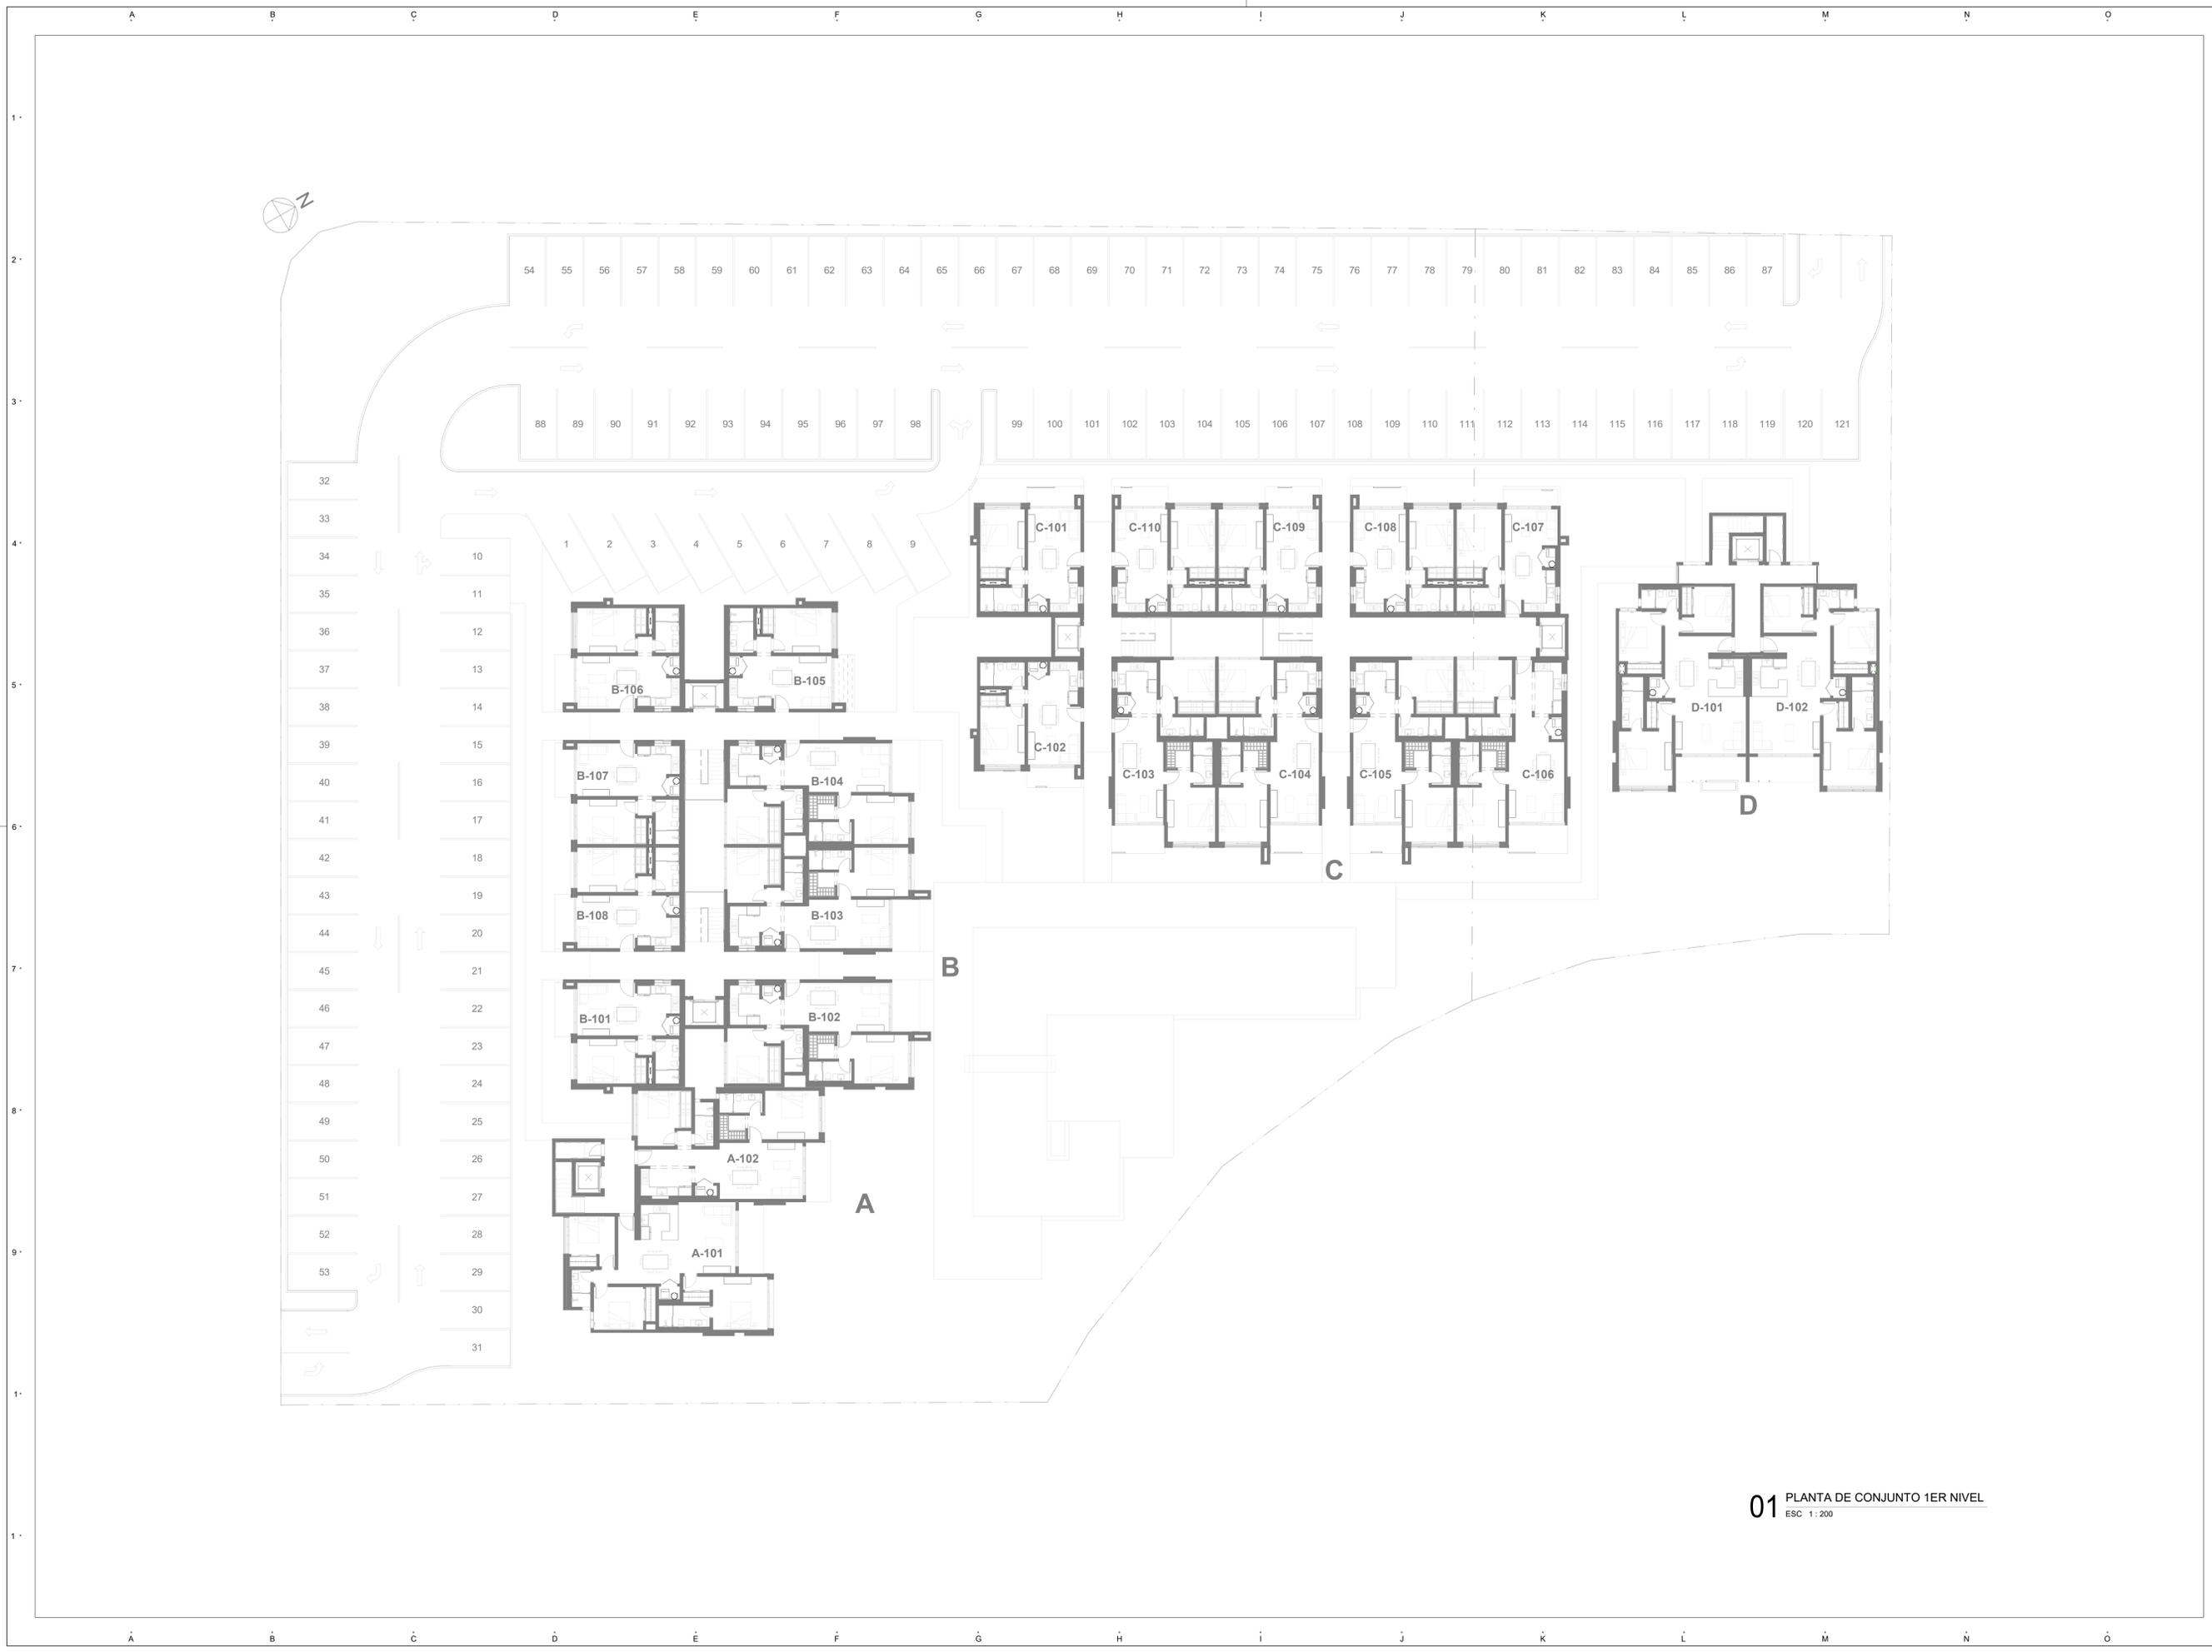

PROYECTO:

PROYECTO DE:



Av. Alemania 60 Ciudad Pinar del Río, Pinar del Río, La Habana, C.P. 23001 - Reg. Dem.

BAVARO, PUNTA CANA

Tabla de planificación de revisiones

No.	Modificación / OC #	Fecha

LEYENDA

- INDICA ACOTACIONES EN METROS
- 2 NOMENCLATURA DE EJES
- 1.2 DIMENSIONES
- N.P.T. +0.00m INDICA NIVELES EN PLANTAS ARQUITECTONICAS
- N.P.T. -0.00m INDICA NIVELES EN ELEVACIONES Y SECCIONES
- N.P.T. INDICA NIVEL DE PISO TERMINADO
- N.F.L. INDICA NIVEL DE FONDO DE LOSA
- N.F.V. INDICA NIVEL DE FONDO DE VIGA
- N.D. INDICA NIVEL DE DINTEL
- N.A.M. INDICA NIVEL DE ALTURA MAXIMA
- N.A.A. INDICA NIVEL DE ALTURA ANTEPECHO
- INDICA CAMBIO DE NIVEL EN PISO
- INDICA CAMBIO DE NIVEL EN PLAFOND
- INDICA CAMBIO DE ACABADO EN PISO
- INDICA REFERENCIA DE SECCIONES GENERALES
- INDICA NUMERO DE HOJA
- INDICA REFERENCIA DE ELEVACIONES GENERALES
- INDICA NUMERO DE HOJA
- SALA INDICA NOMBRE DEL ESPACIO
- INDICA REFERENCIA DE DETALLES
- INDICA NUMERO EN HOJA
- INDICA NUMERO DE HOJA
- INDICA EL TIPO DE PUERTA
- INDICA EL TIPO DE VENTANA

TITULO DE HOJA  
**PLANTA ARQUITECTONICA DE CONJUNTO 1ER NIVEL**

DISEÑO ARQUITECTONICO  
**ARQ. ISABEL GRULLON** FRMA

COLABORADORES  
**ARQ. JOSE ORTIZ**

\_\_\_\_\_  
DISEÑO ESTRUCTURAL

\_\_\_\_\_  
DISEÑO ELECTRICO

\_\_\_\_\_  
DISEÑO SANITARIO

\_\_\_\_\_  
DISEÑO MECANICO

PROPIETARIO  
**NOVAL, S.R.L.**

ESCALA 1:200 FECHA EMISION 08/02/2023 FECHA ULTIMA REVISION

CODIGO VERSION  
**ARQ. AR. GE. 1. 01**

NOMBRE DOCUMENTO  
NVL 23023RBYC ARQ AR GE 1. 01

01 PLANTA DE CONJUNTO 1ER NIVEL  
ESC 1:200