

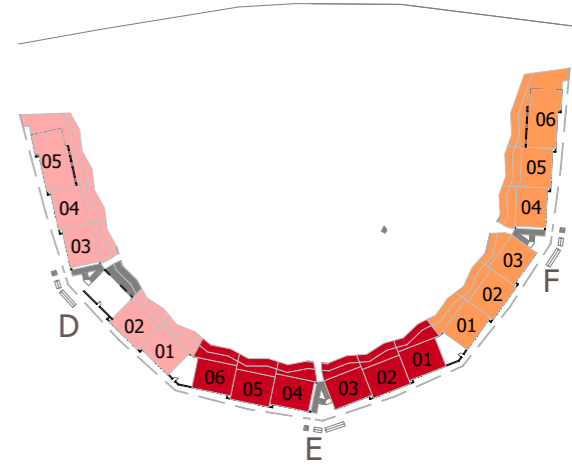


TIPOLOGÍAS

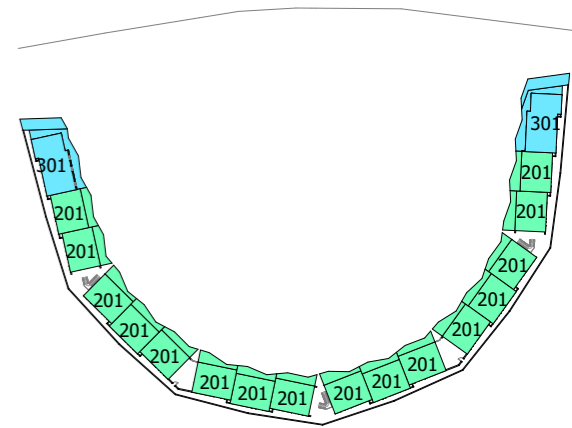


BLOQUE

P10
PLANTA 2
BLOQUE D-E-F

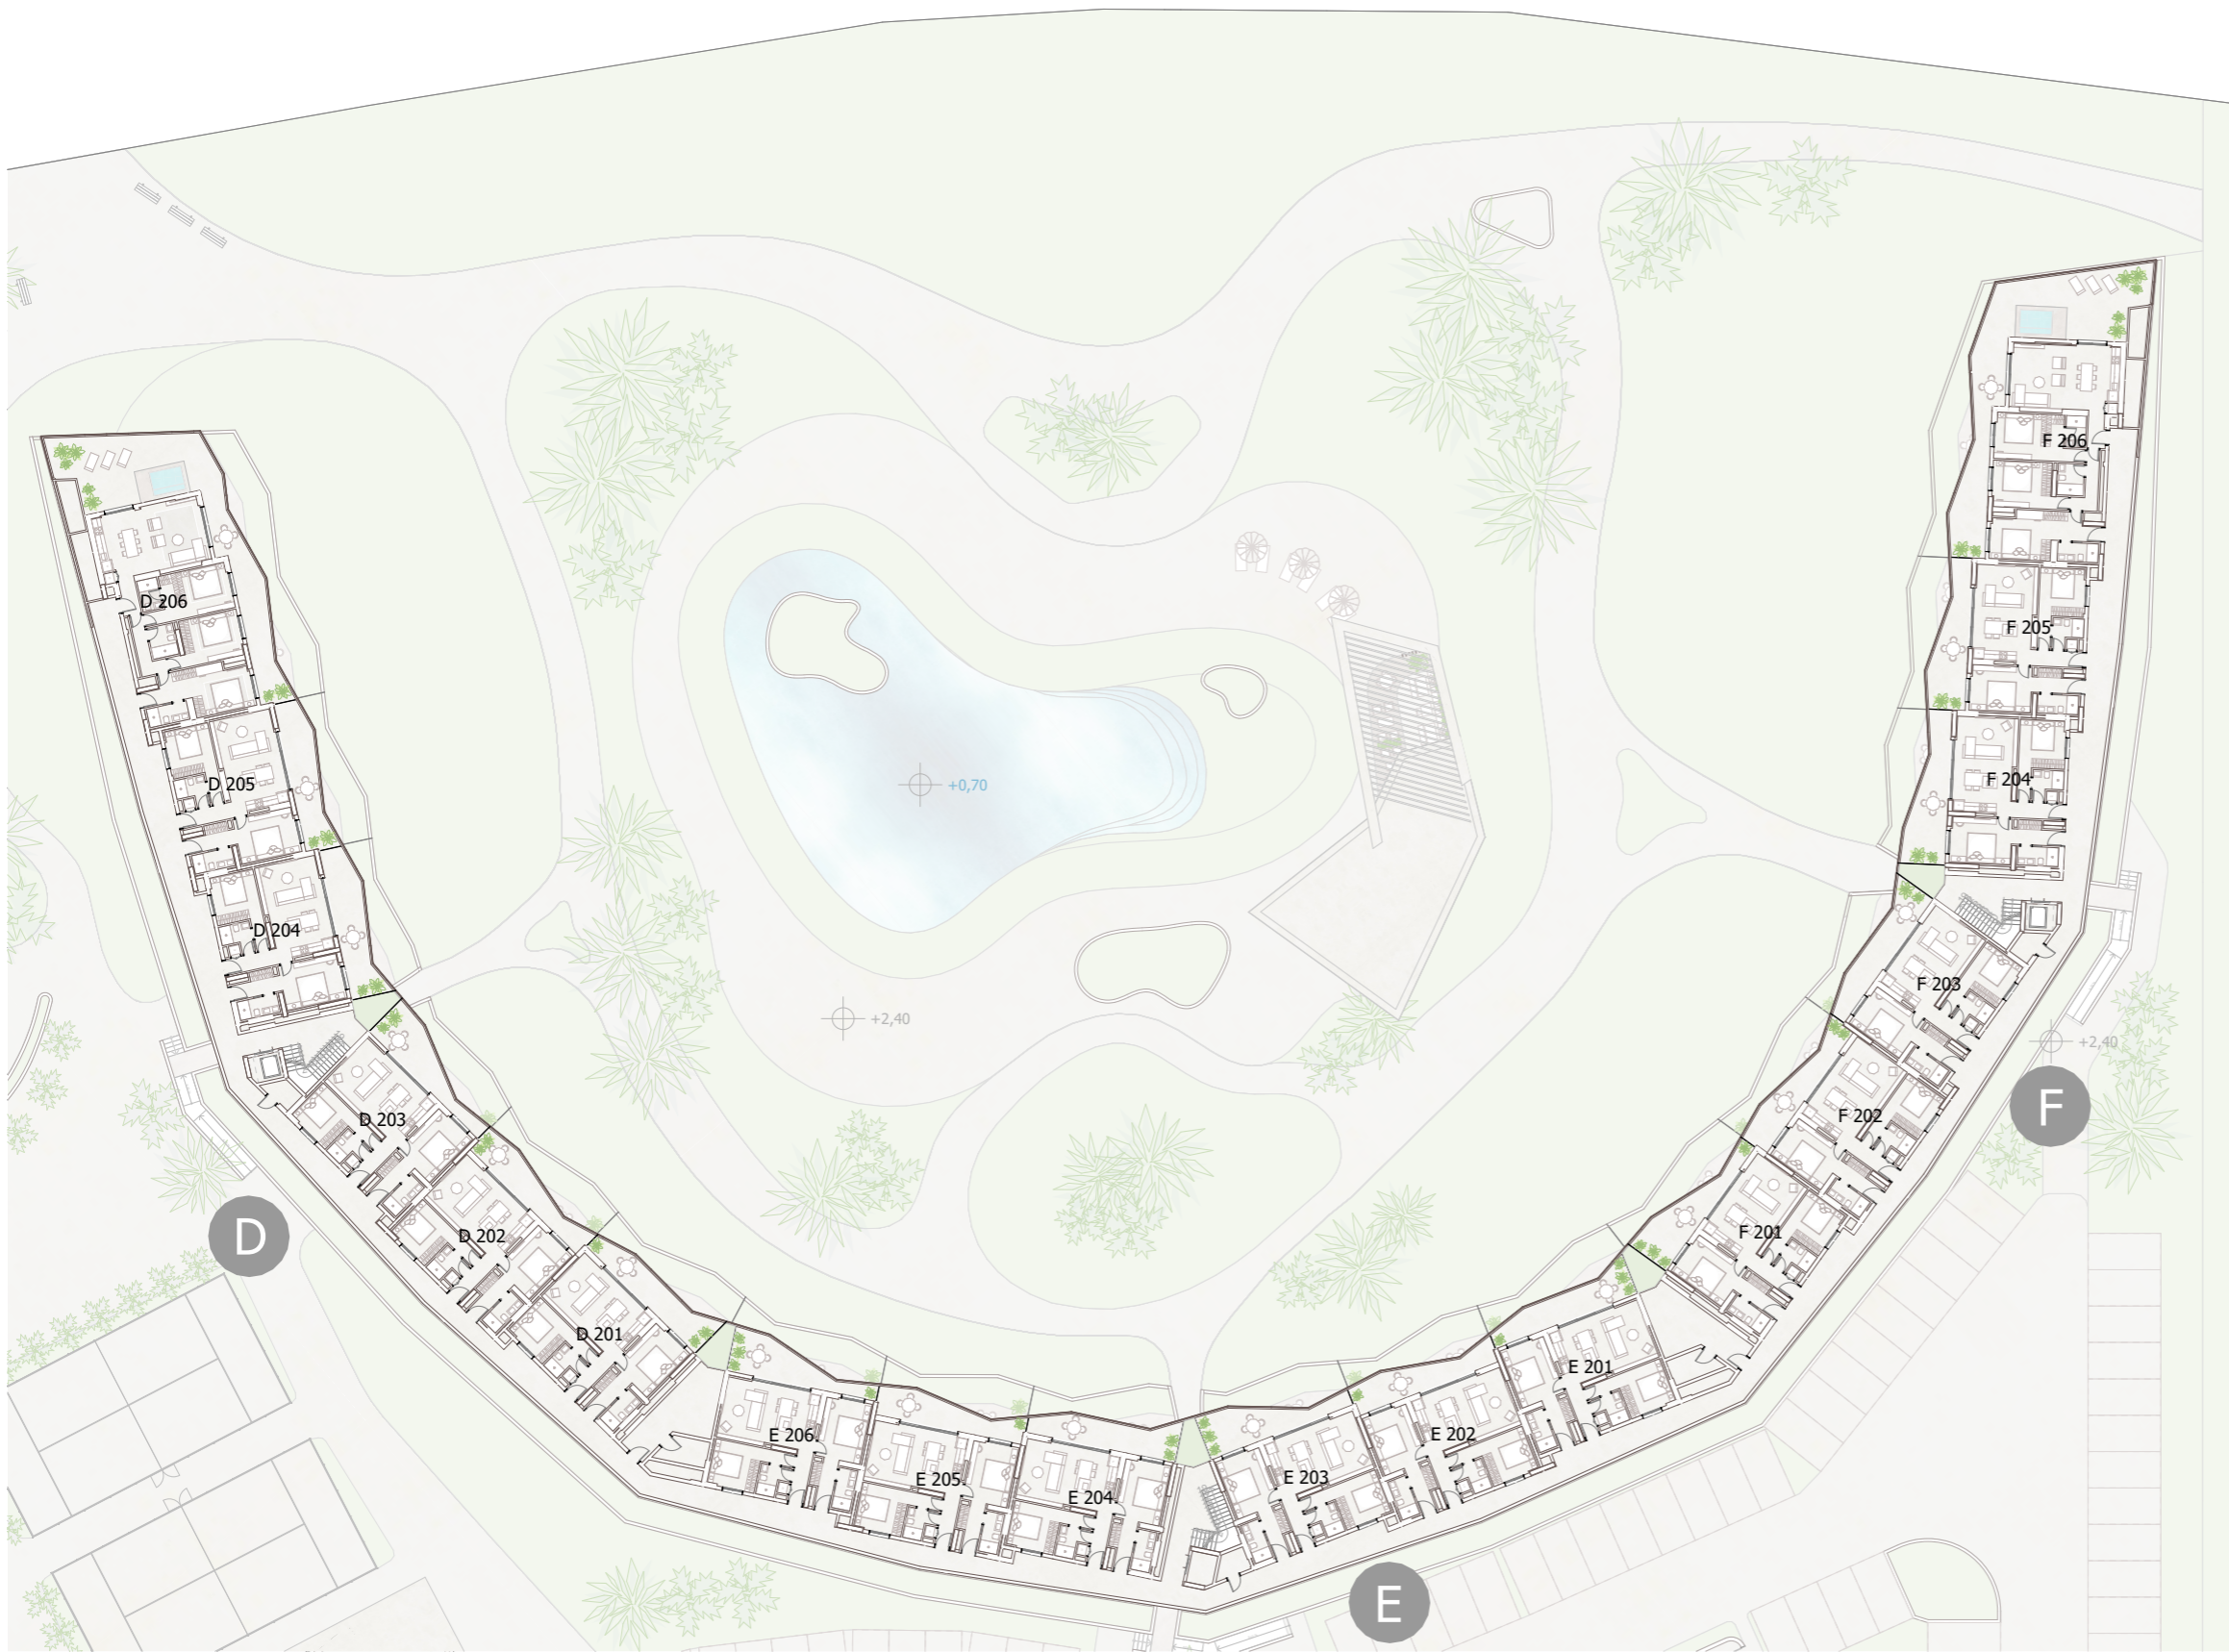



TIPOLOGÍAS

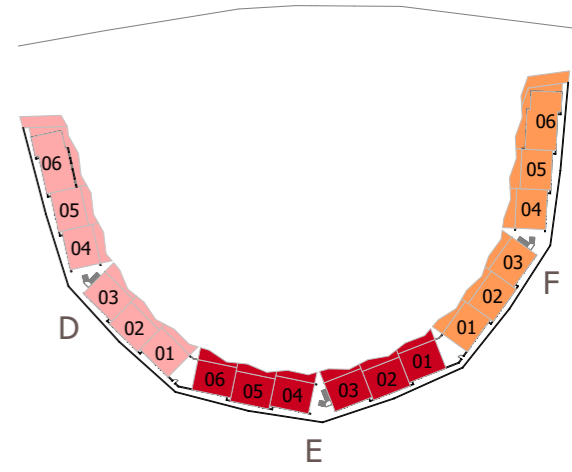


BLOQUE



P11
PLANTA 3
BLOQUE D-E-F

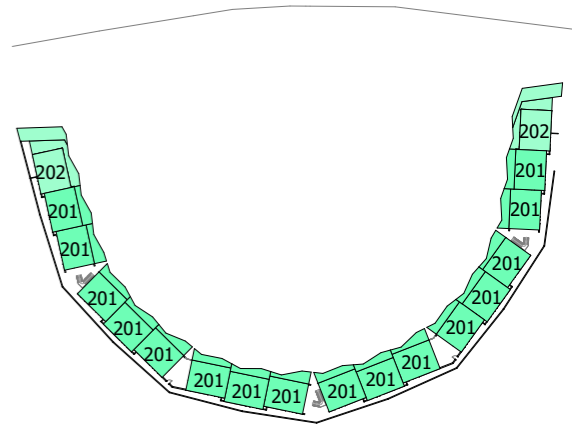
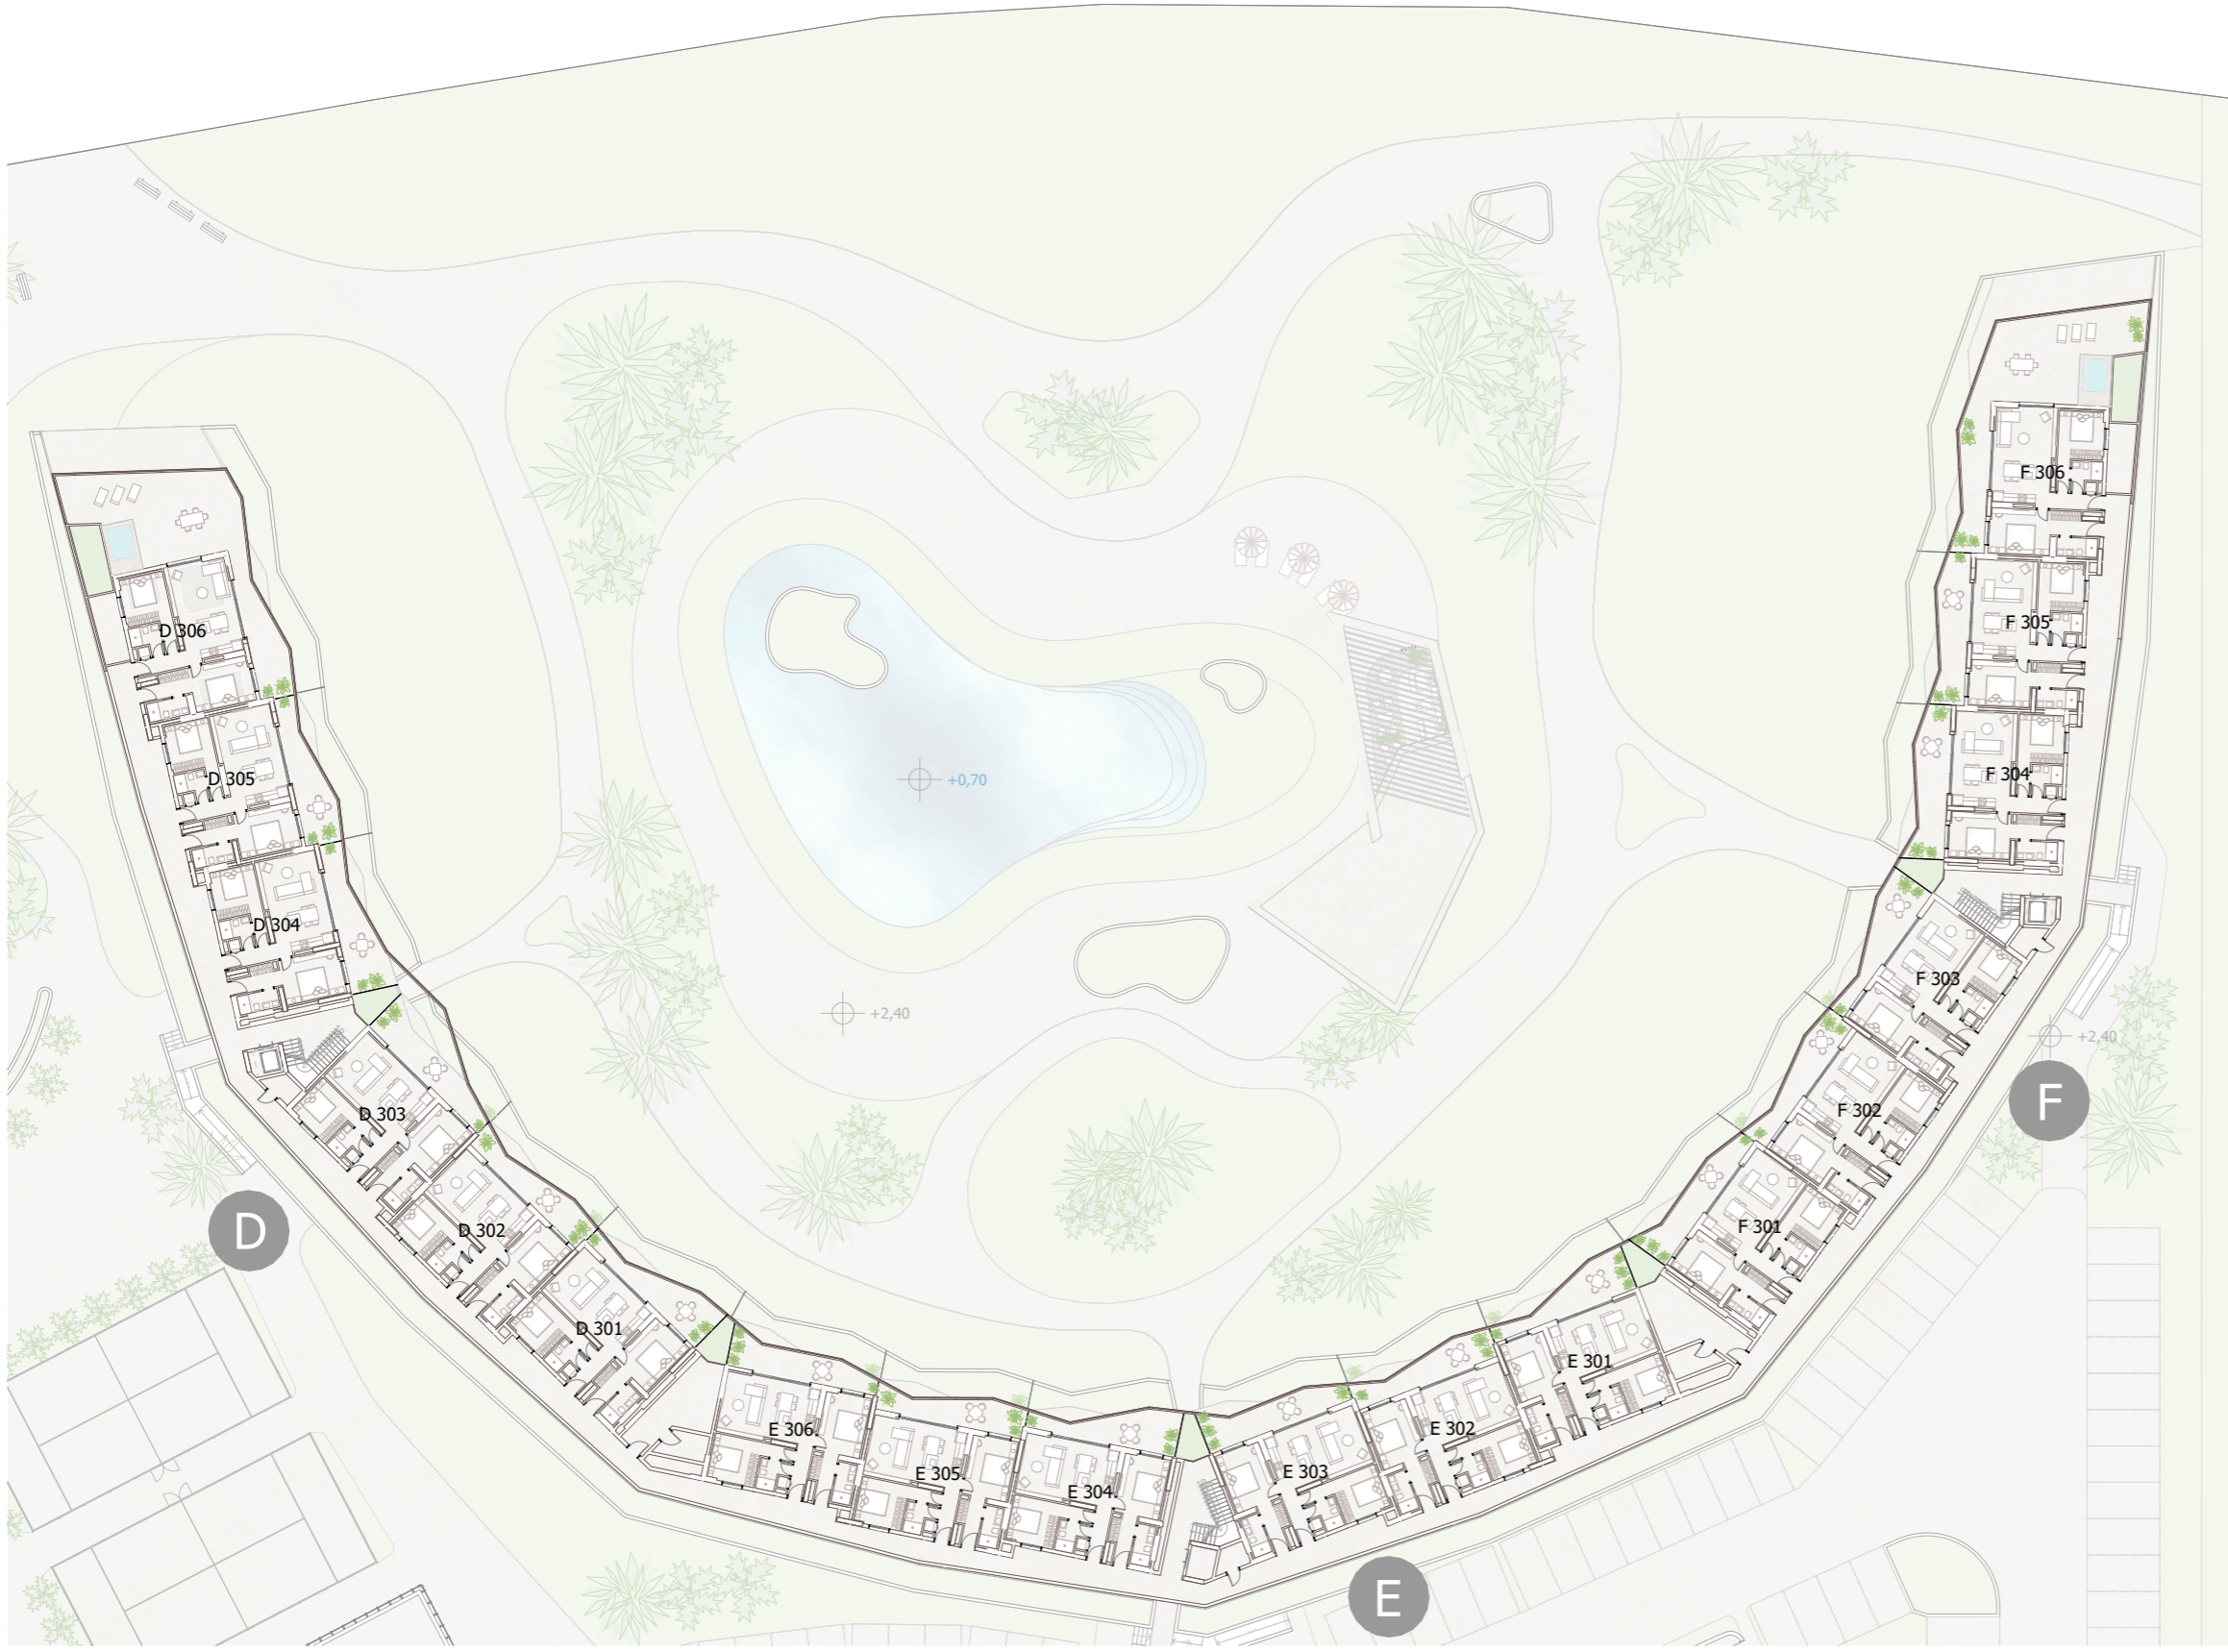


TIPOLOGÍAS

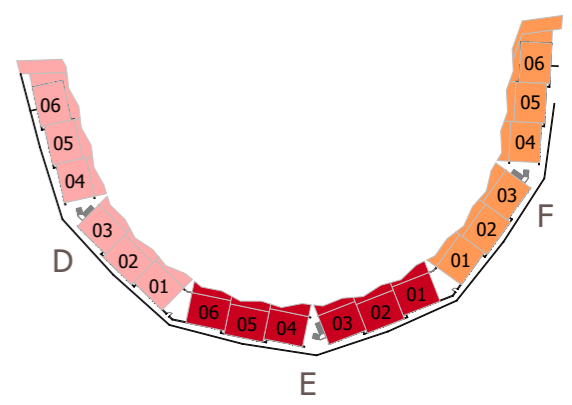


BLOQUE



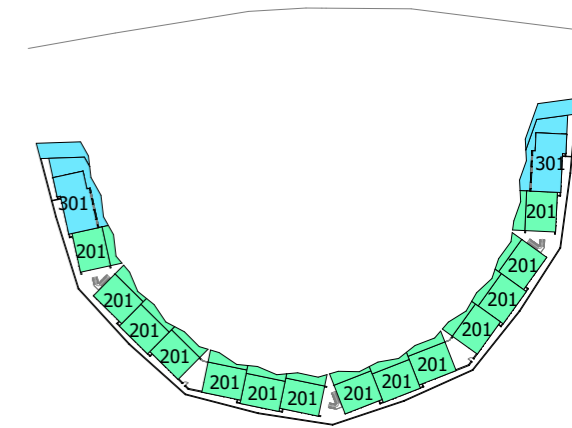
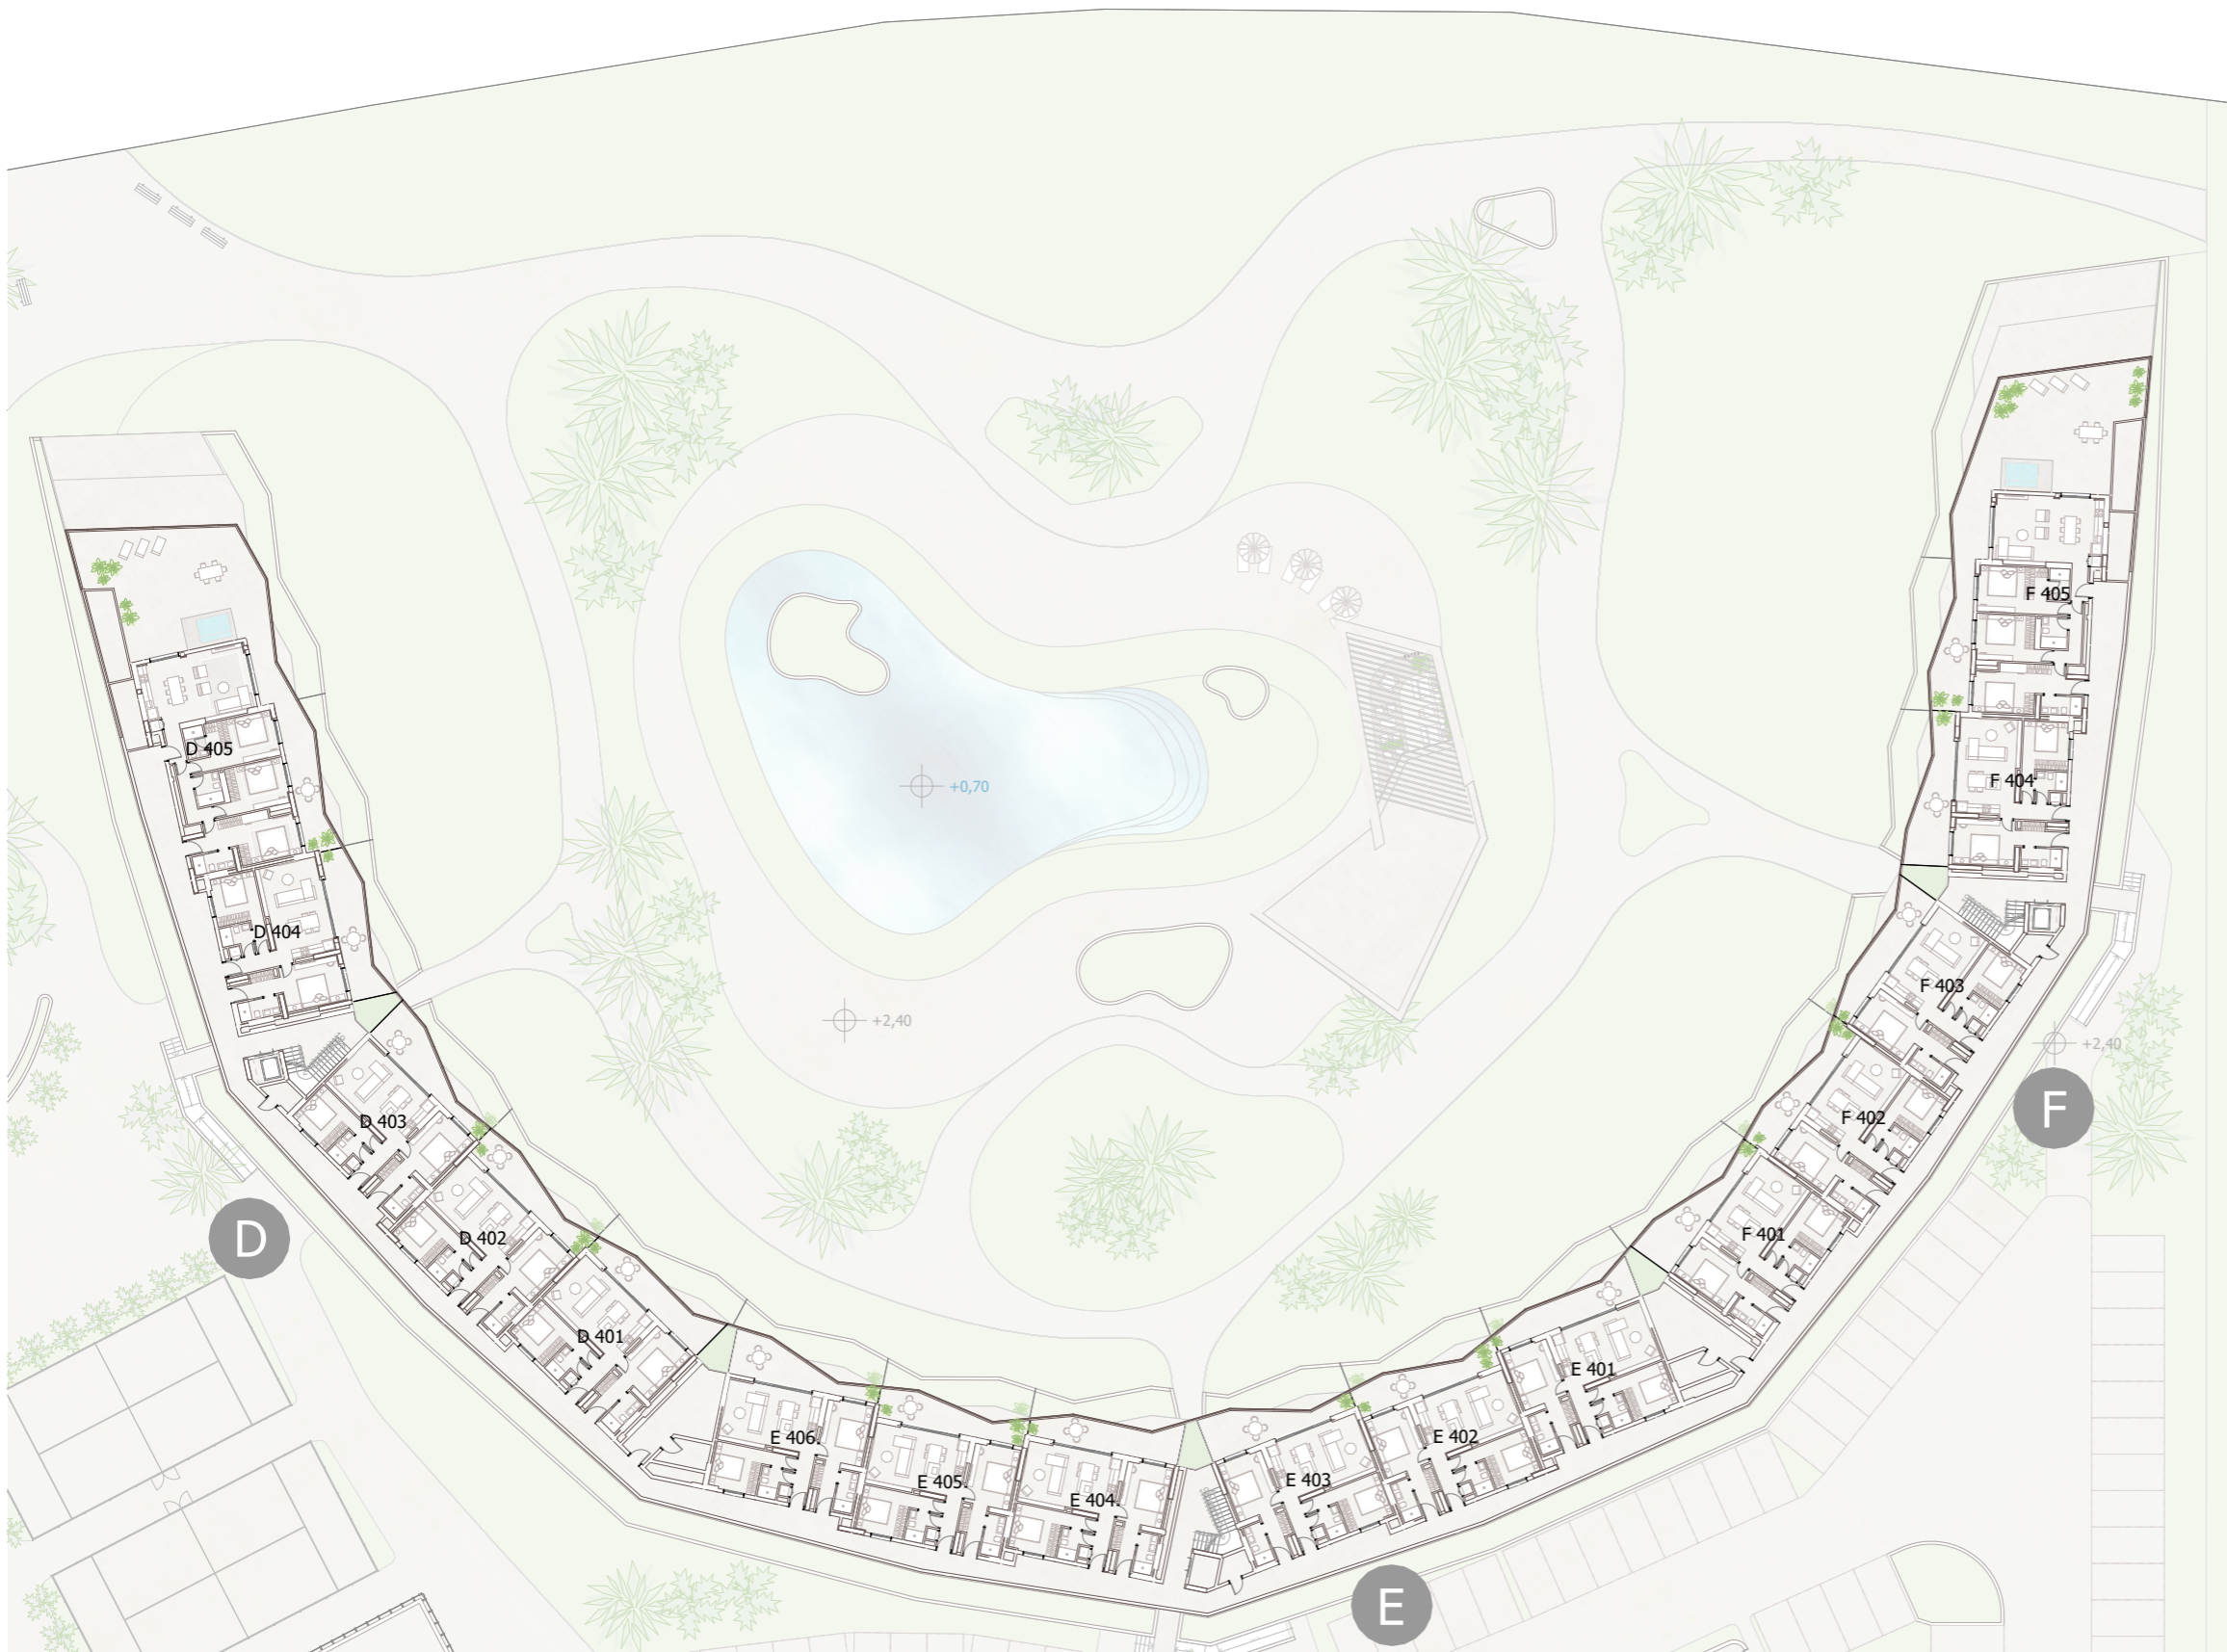


TIPOLOGÍAS

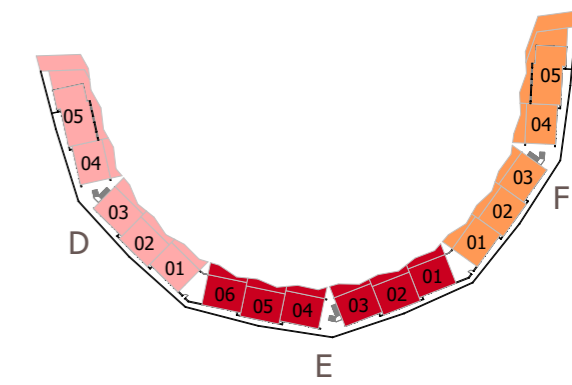


BLOQUE





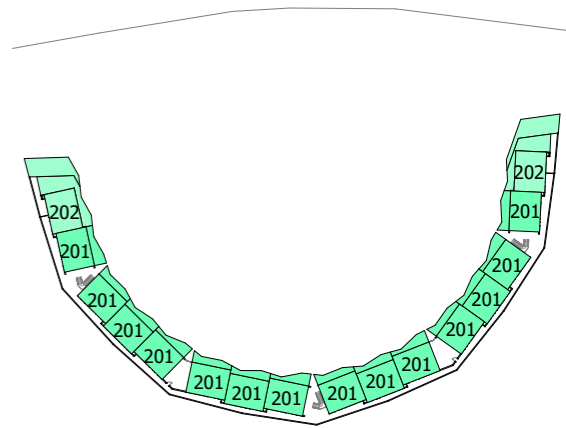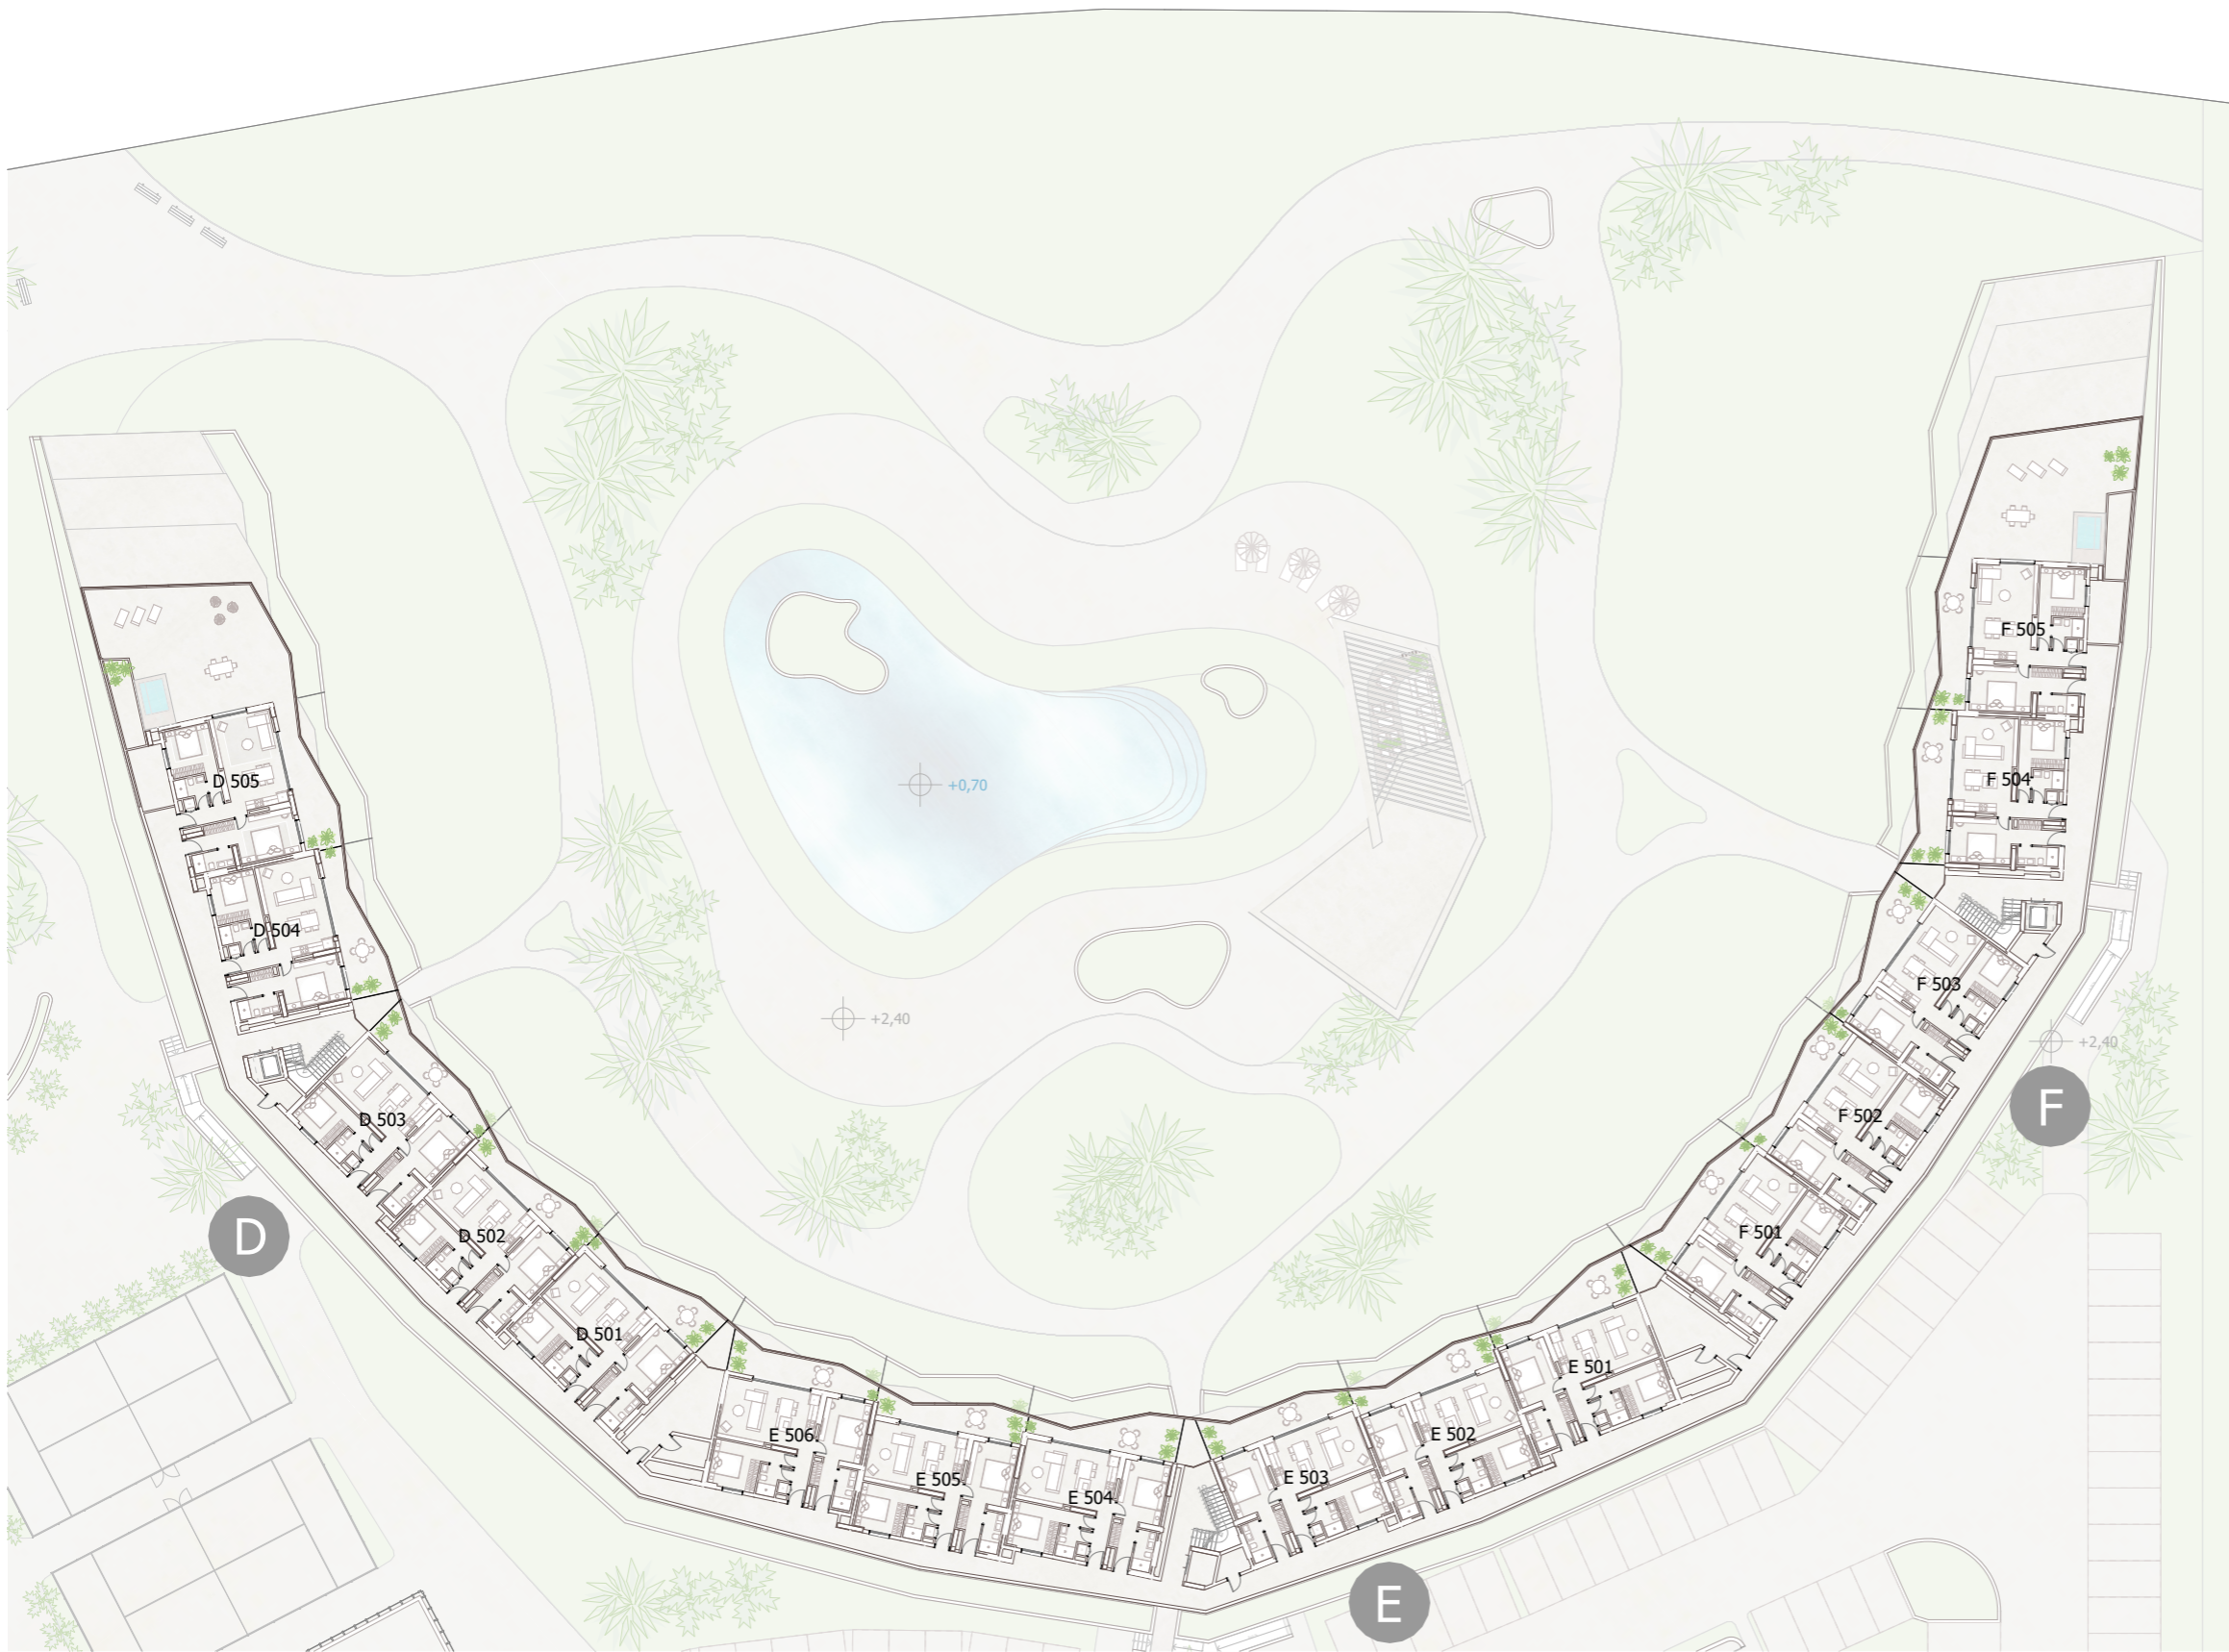


TIPOLOGÍAS

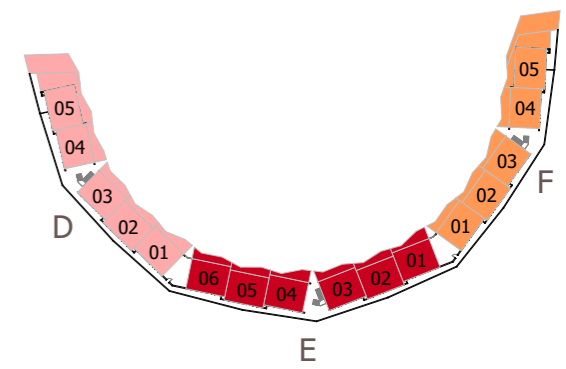



BLOQUE

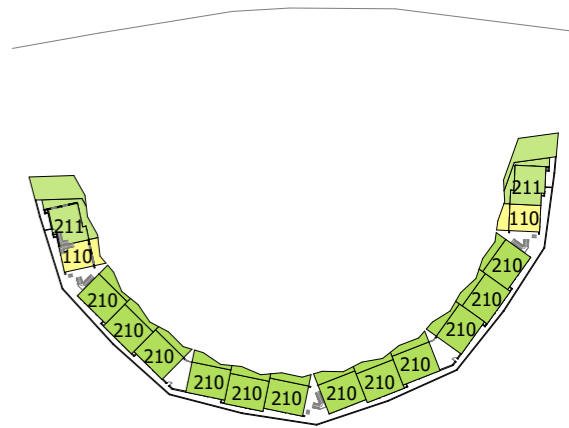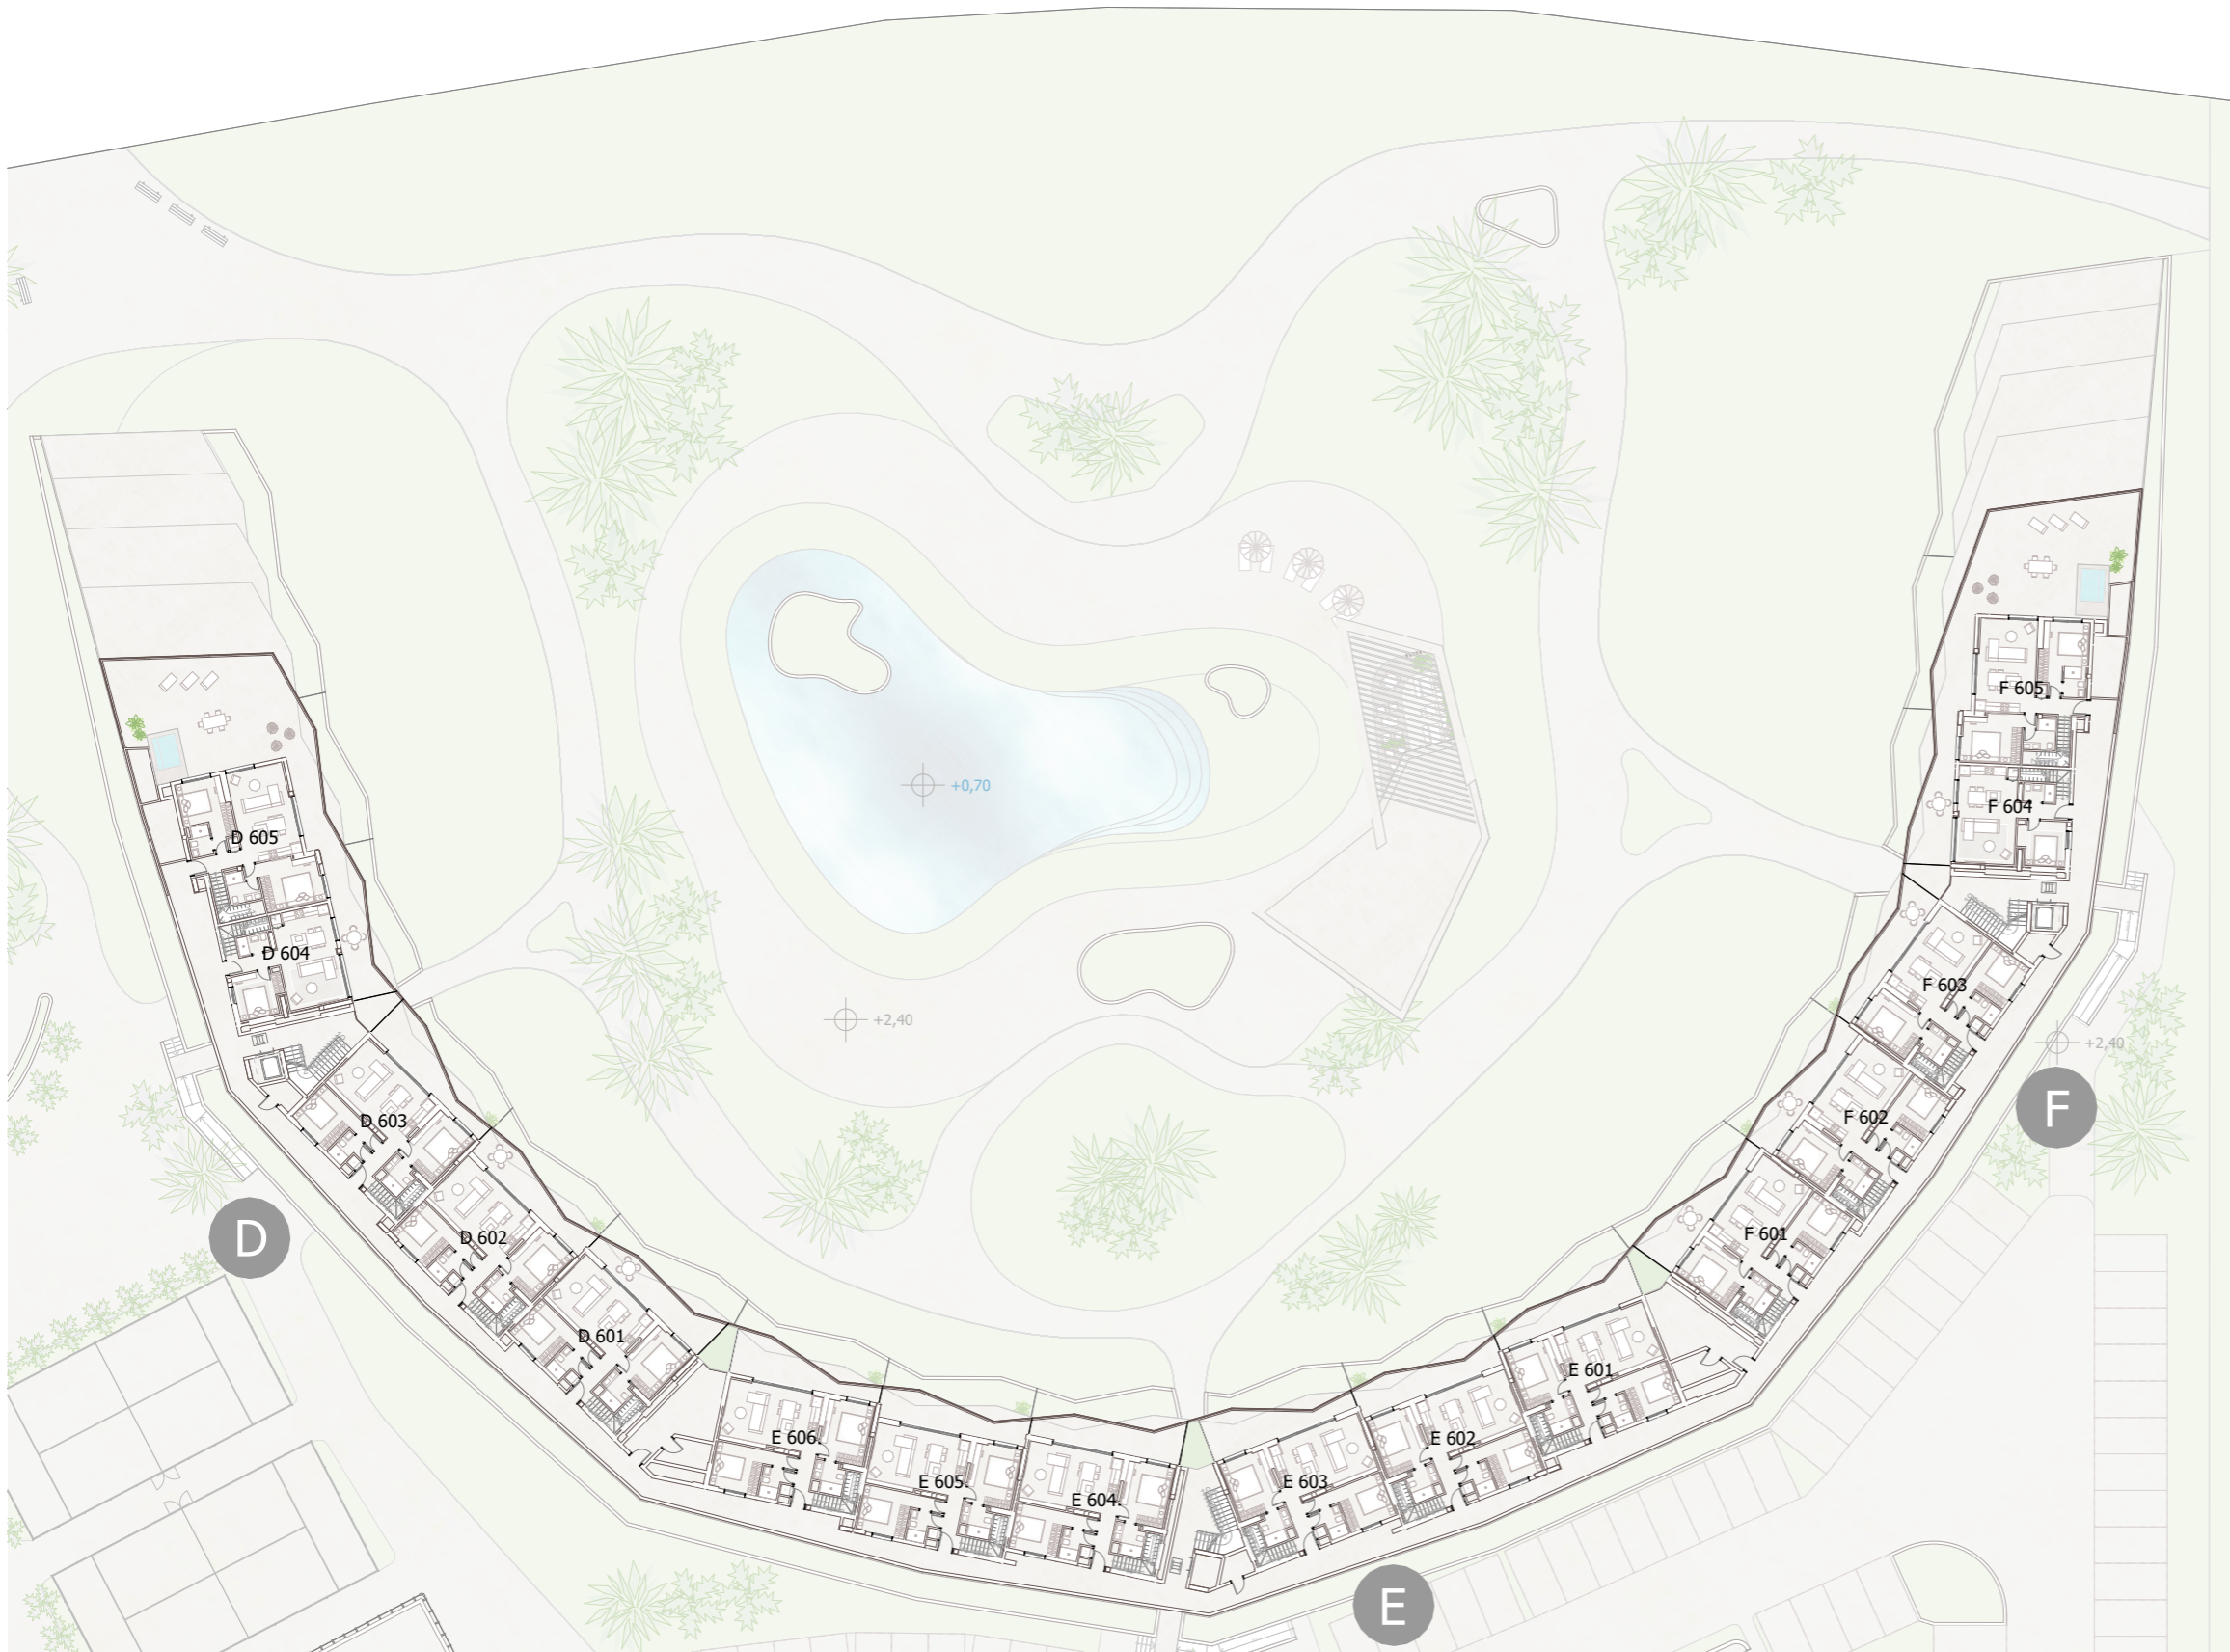


TIPOLOGÍAS

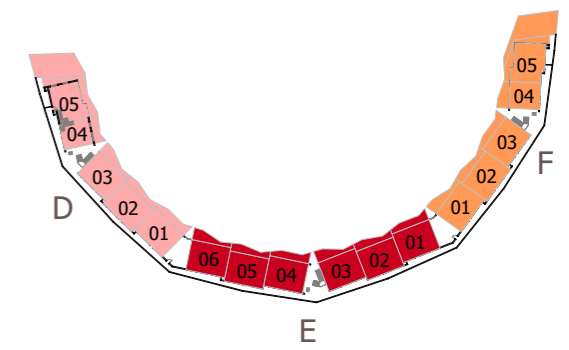

BLOQUE

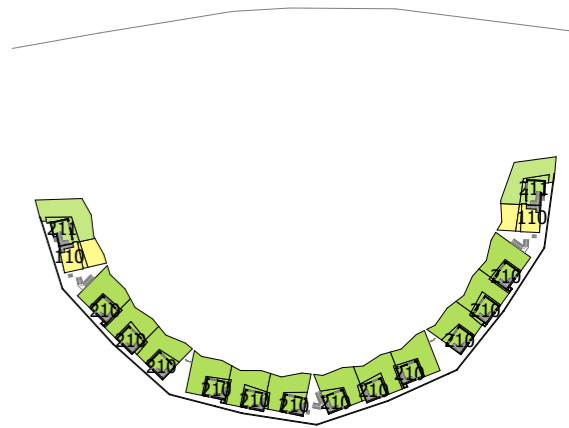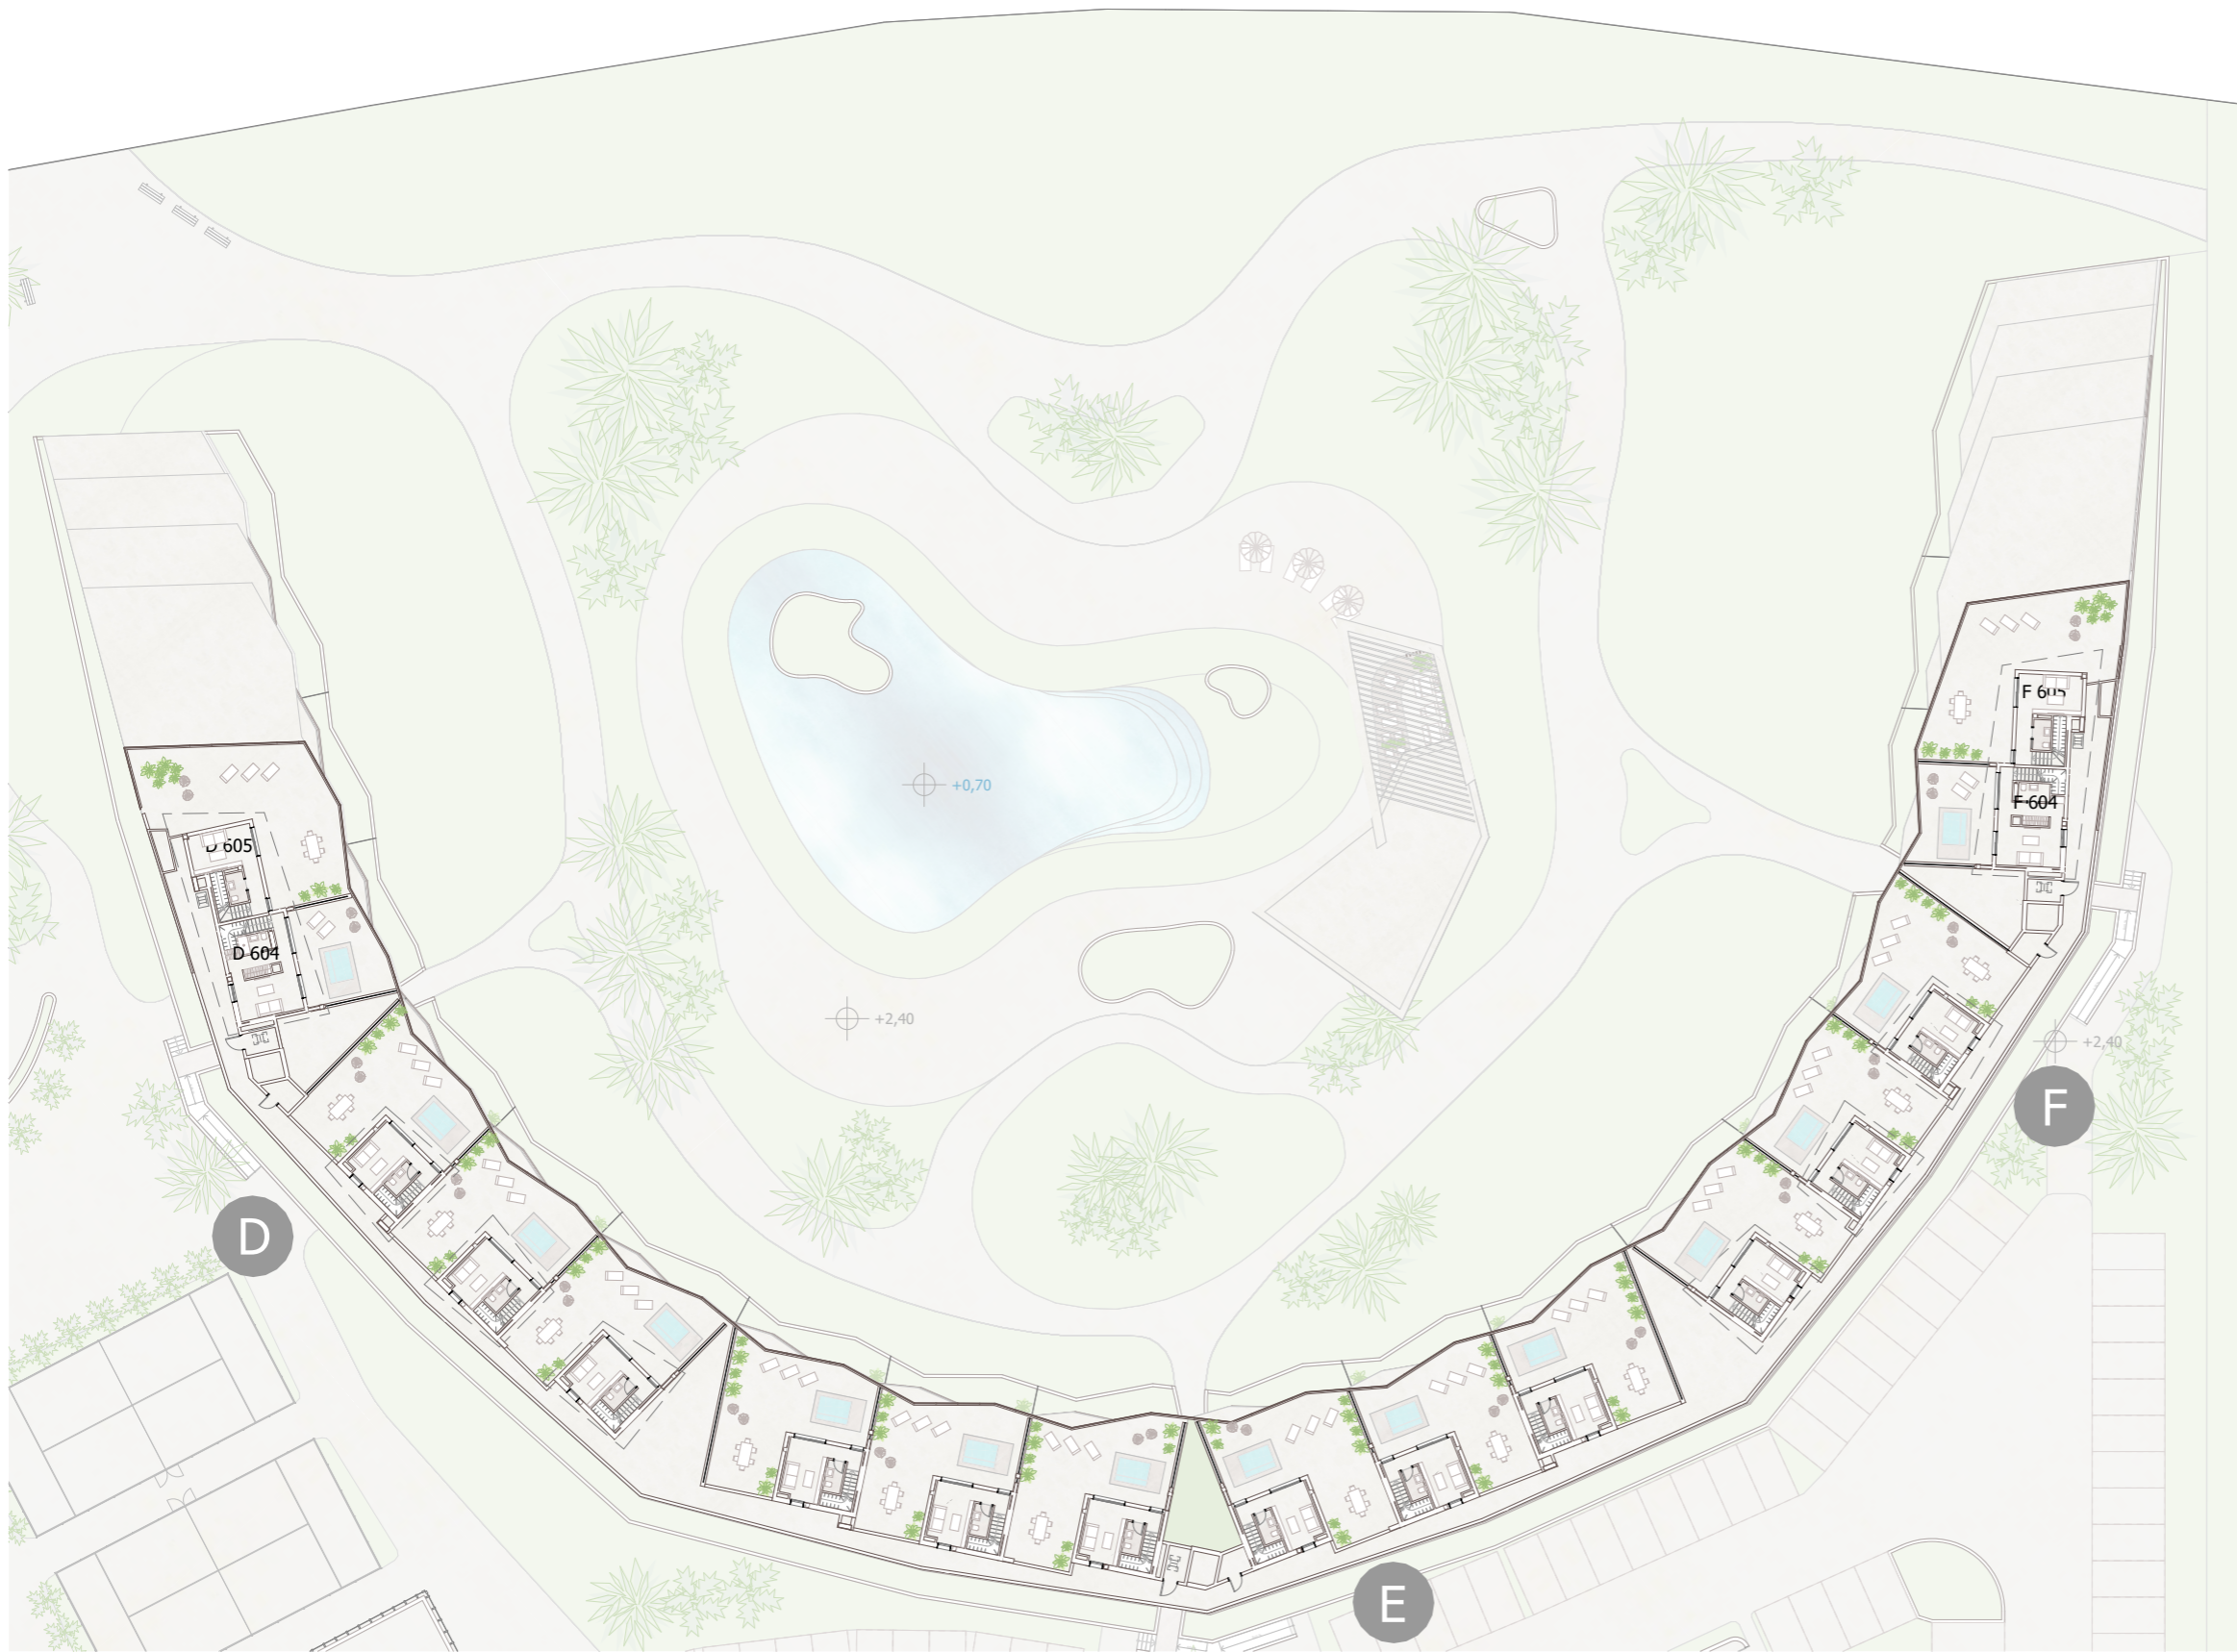

TIPOLOGÍAS

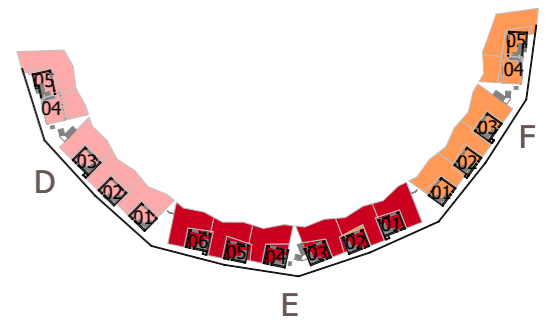

BLOQUE