


UNIFAMILIAR - VILLA BALTIC

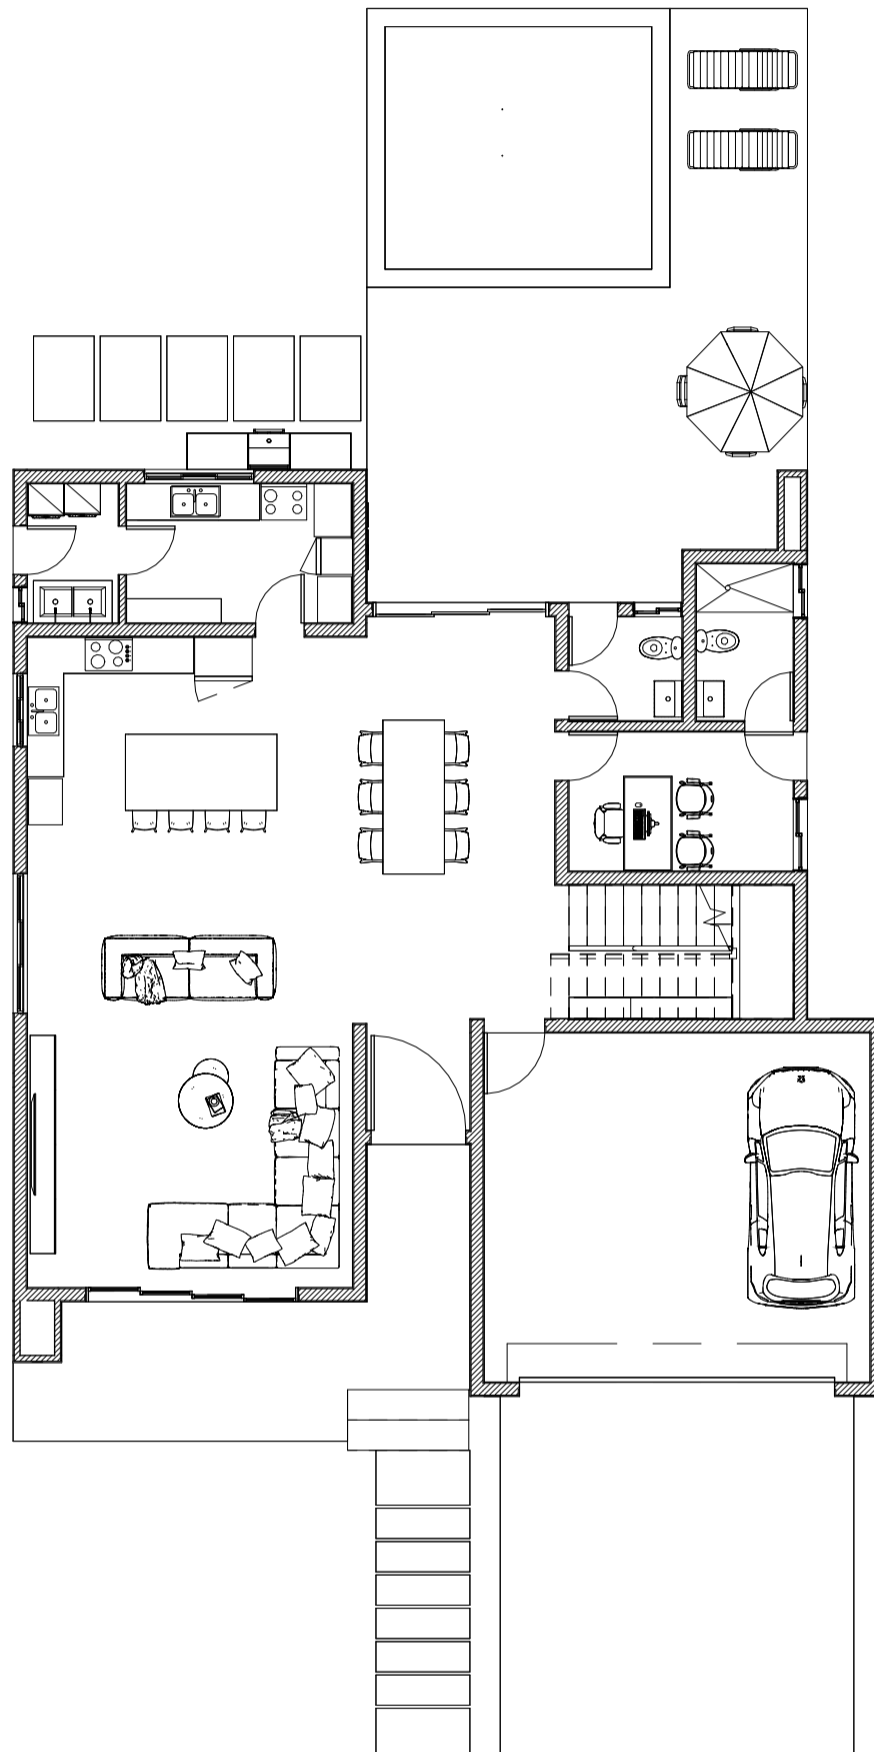

1 Planta Arquitectonica - Nivel 1
1 : 125

NOTA:
PARA MÁS INFORMACIÓN POR FAVOR
CONTACTAR CON UN REPRESENTANTE.

LOS DISEÑOS DE LAS UNIDADES ESTÁN
SUJETOS A CAMBIOS SIN AVISO. CERTIFIQUE
CON NUESTRO EQUIPO INMOBILIARIO PARA
LAS ÚLTIMAS ITERACIONES DE LAS UNIDADES.

UNIFAMILIAR - VILLA BALTIC

MORADA
DEVELOPMENT GROUP

UNIDAD:
3 HABS + ESTUDIO
4.5 BAÑOS
4 PARQUEOS

INTERIOR
183.84²

EXTERIOR
75.73m²

TOTAL NIVEL
259.57m²

TOTAL APTO
447.39m²

UNIFAMILIAR - VILLA BALTIC



1 Planta Arquitectonica - Nivel 2
1:75

NOTA:
PARA MÁS INFORMACIÓN POR FAVOR
CONTACTAR CON UN REPRESENTANTE.

LOS DISEÑOS DE LAS UNIDADES ESTÁN
SUJETOS A CAMBIOS SIN AVISO. CERTIFIQUE
CON NUESTRO EQUIPO INMOBILIARIO PARA
LAS ÚLTIMAS ITERACIONES DE LAS UNIDADES.

UNIFAMILIAR - VILLA BALTIC


MORADA
DEVELOPMENT GROUP

UNIDAD:
3 HABS + ESTUDIO
4.5 BAÑOS
4 PARQUEOS

INTERIOR
N/A
EXTERIOR
N/A

TOTAL NIVEL
187.82m²
TOTAL APTO
447.39m²

UNIFAMILIAR - VILLA BALTIC

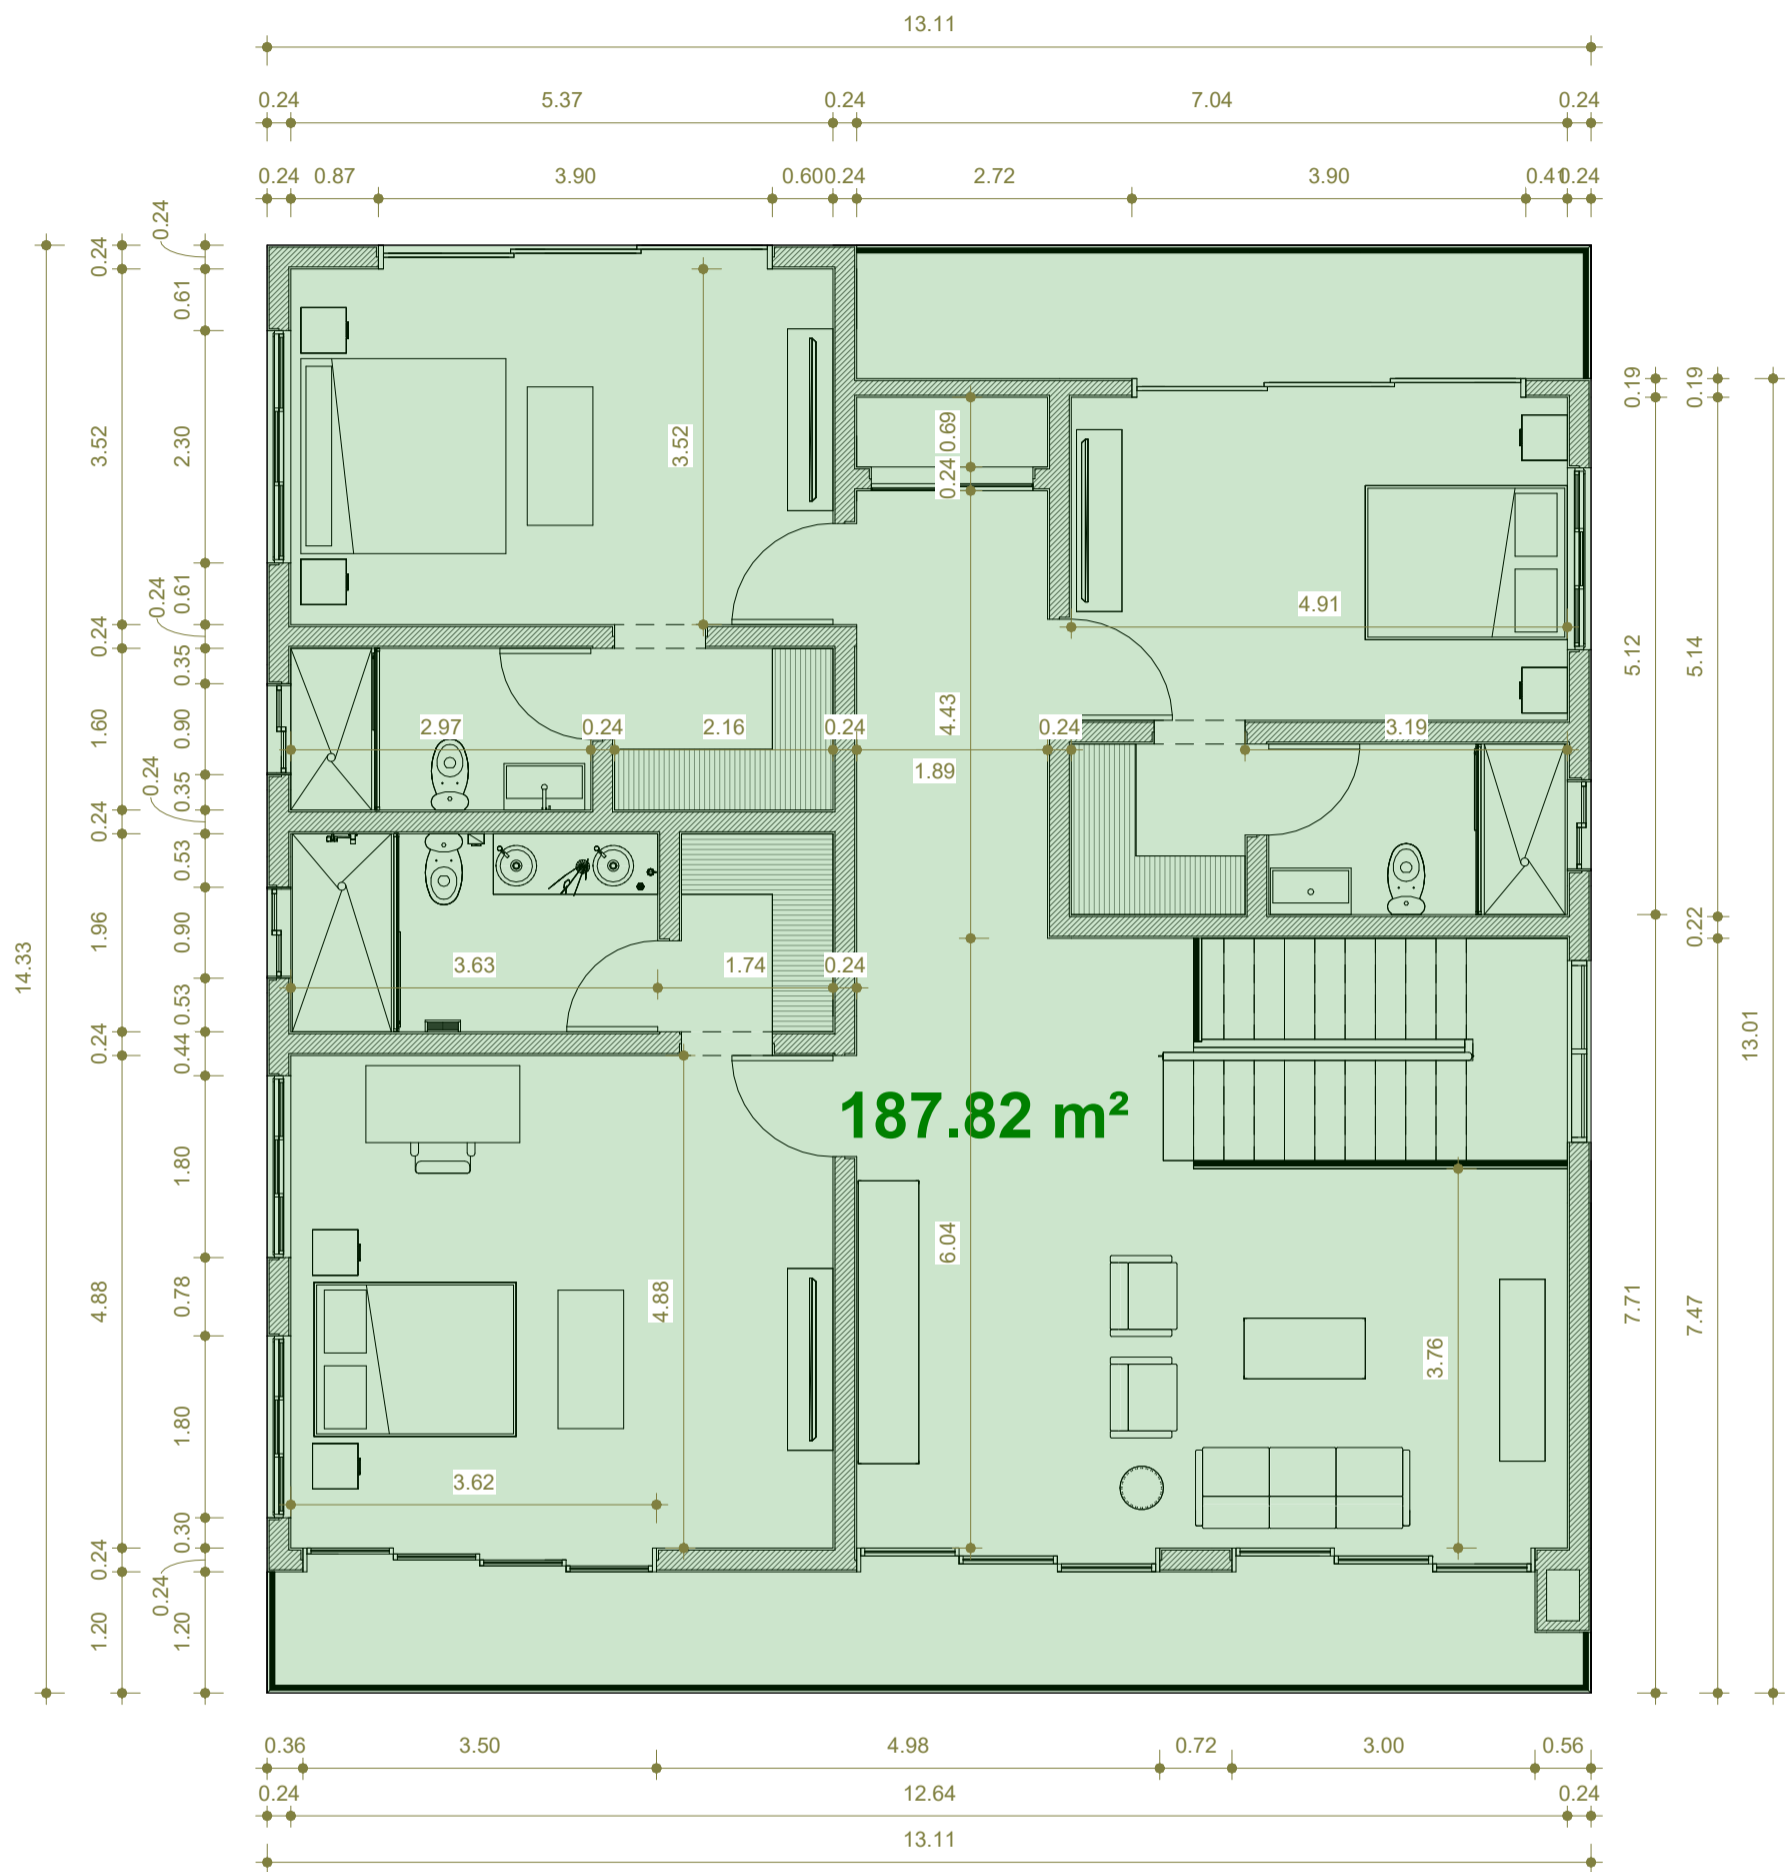

1 Planta Dimensionada - Nivel 2
1 : 75

NOTA:
PARA MÁS INFORMACIÓN POR FAVOR
CONTACTAR CON UN REPRESENTANTE.

LOS DISEÑOS DE LAS UNIDADES ESTÁN
SUJETOS A CAMBIOS SIN AVISO. CERTIFIQUE
CON NUESTRO EQUIPO INMOBILIARIO PARA
LAS ÚLTIMAS ITERACIONES DE LAS UNIDADES.

UNIFAMILIAR - VILLA BALTIC



UNIDAD:
3 HABS + ESTUDIO
4.5 BAÑOS
4 PARQUEOS

INTERIOR
N/A
EXTERIOR
N/A

TOTAL NIVEL
187.82m²
TOTAL APTO
447.39m²