


# UNIFAMILIAR - VILLA JANTAR

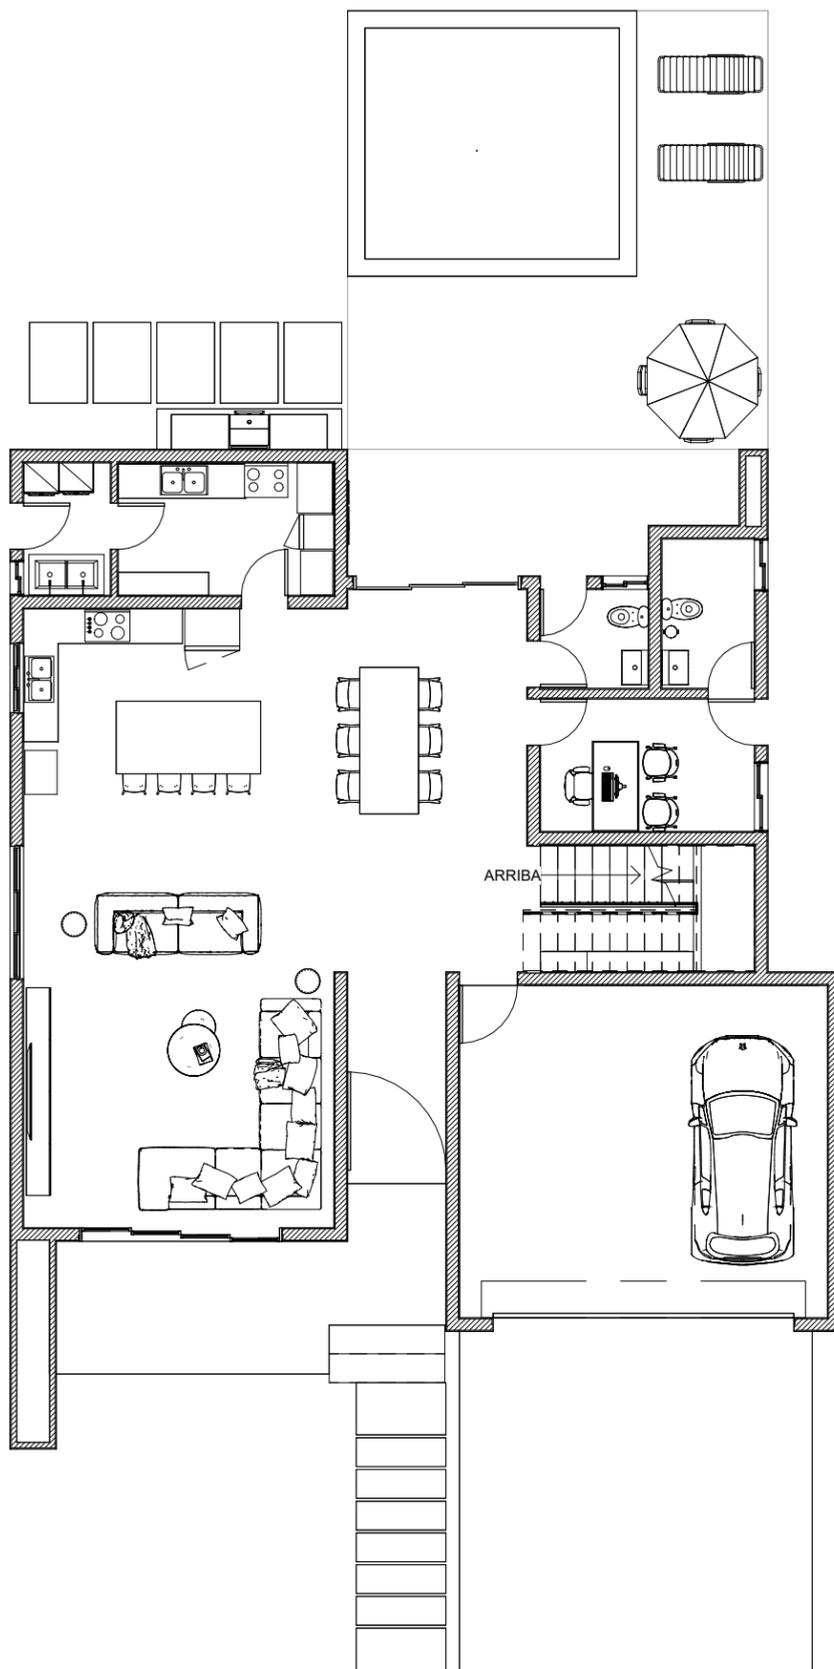

1 Planta Arquitectonica - Nivel 1  
1 : 125

**NOTA:**  
PARA MÁS INFORMACIÓN POR FAVOR  
CONTACTAR CON UN REPRESENTANTE.

LOS DISEÑOS DE LAS UNIDADES ESTÁN  
SUJETOS A CAMBIOS SIN AVISO. CERTIFIQUE  
CON NUESTRO EQUIPO INMOBILIARIO PARA  
LAS ÚLTIMAS ITERACIONES DE LAS UNIDADES.

## UNIFAMILIAR - VILLA JANTAR


**MORADA**  
DEVELOPMENT GROUP

**UNIDAD:**  
3 HAB + ESTUDIO  
4.5 BAÑOS  
4 PARQUEOS

**INTERIOR**  
185.92m<sup>2</sup>  
**EXTERIOR**  
74.71m<sup>2</sup>

**TOTAL NIVEL**  
260.63m<sup>2</sup>  
**TOTAL APTO**  
464.89m<sup>2</sup>

# UNIFAMILIAR - VILLA JANTAR

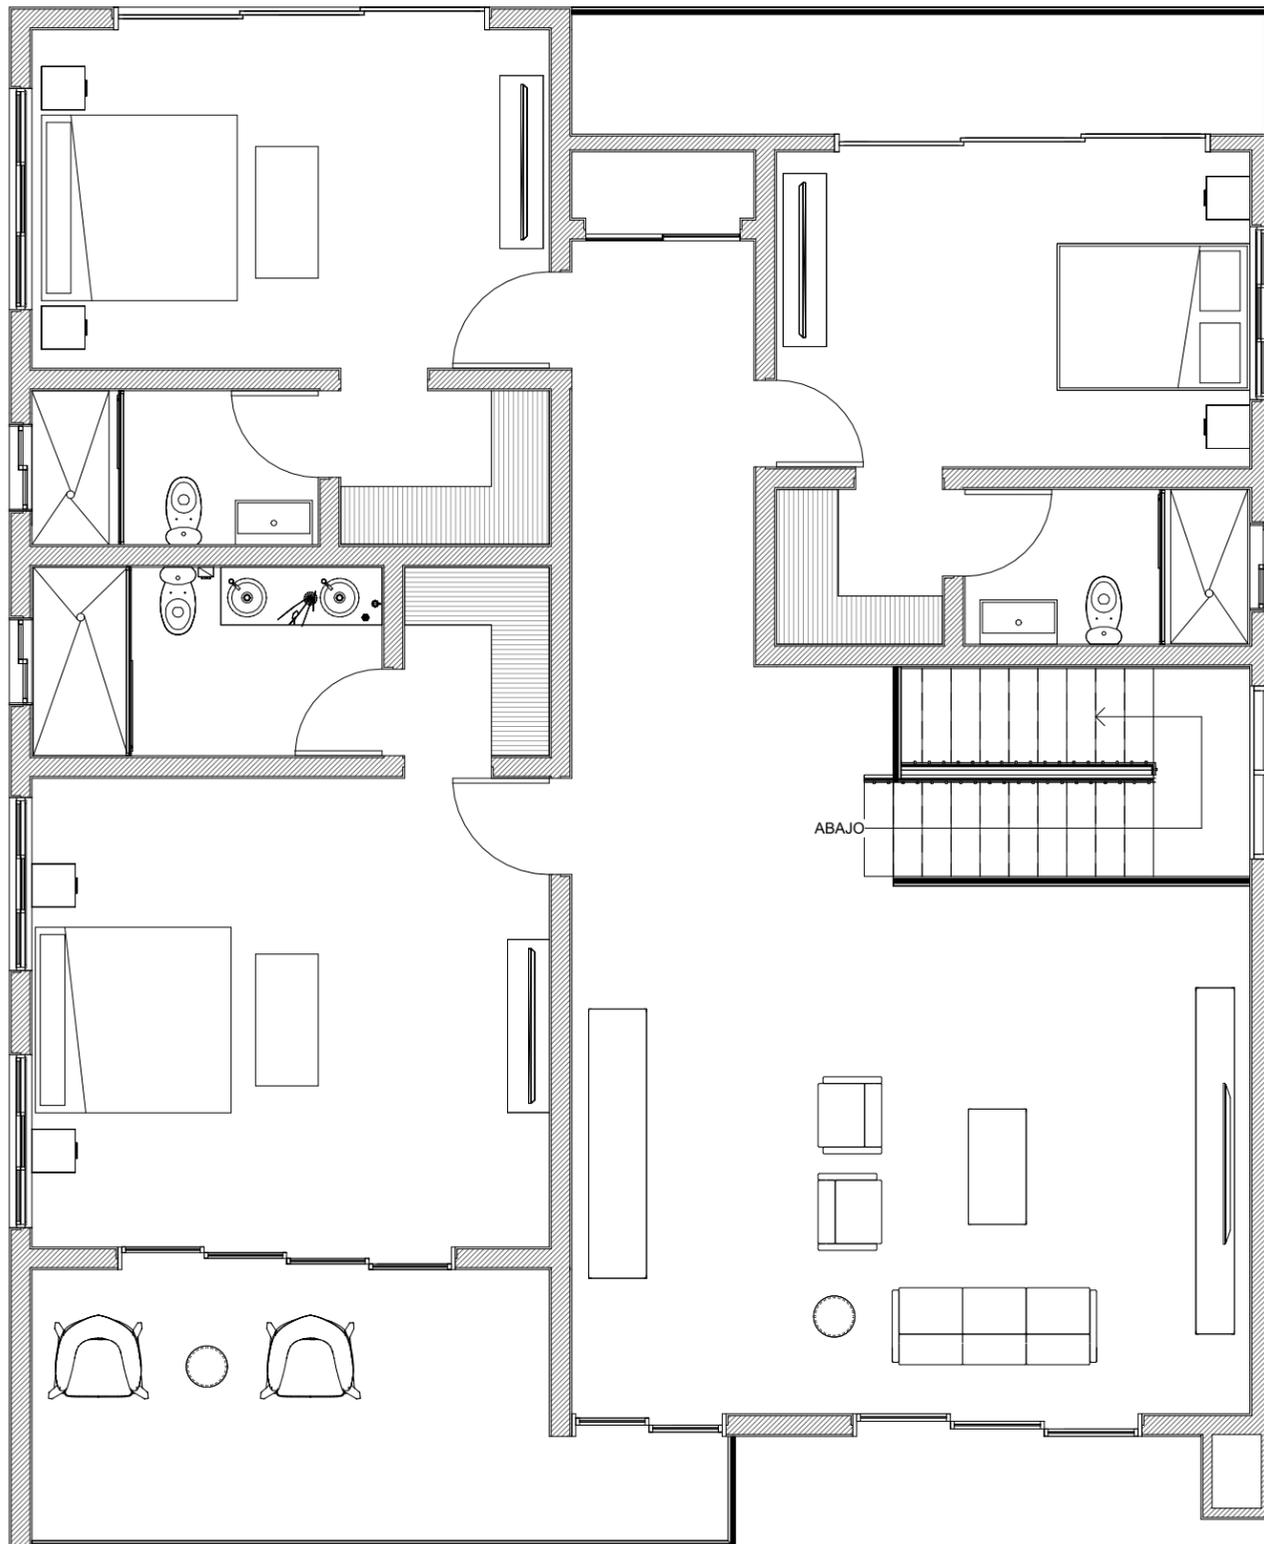

1 Planta Arquitectonica - Nivel 2  
1 : 75

**NOTA:**  
PARA MÁS INFORMACIÓN POR FAVOR  
CONTACTAR CON UN REPRESENTANTE.

LOS DISEÑOS DE LAS UNIDADES ESTÁN  
SUJETOS A CAMBIOS SIN AVISO. CERTIFIQUE  
CON NUESTRO EQUIPO INMOBILIARIO PARA  
LAS ÚLTIMAS ITERACIONES DE LAS UNIDADES.

## UNIFAMILIAR - VILLA JANTAR


**MORADA**  
DEVELOPMENT GROUP

**UNIDAD:**  
3 HAB + ESTUDIO  
4.5 BAÑOS  
4 PARQUEOS

**INTERIOR**  
N/A  
**EXTERIOR**  
N/A

**TOTAL NIVEL**  
204.26m<sup>2</sup>  
**TOTAL APTO**  
464.89m<sup>2</sup>

# UNIFAMILIAR - VILLA JANTAR

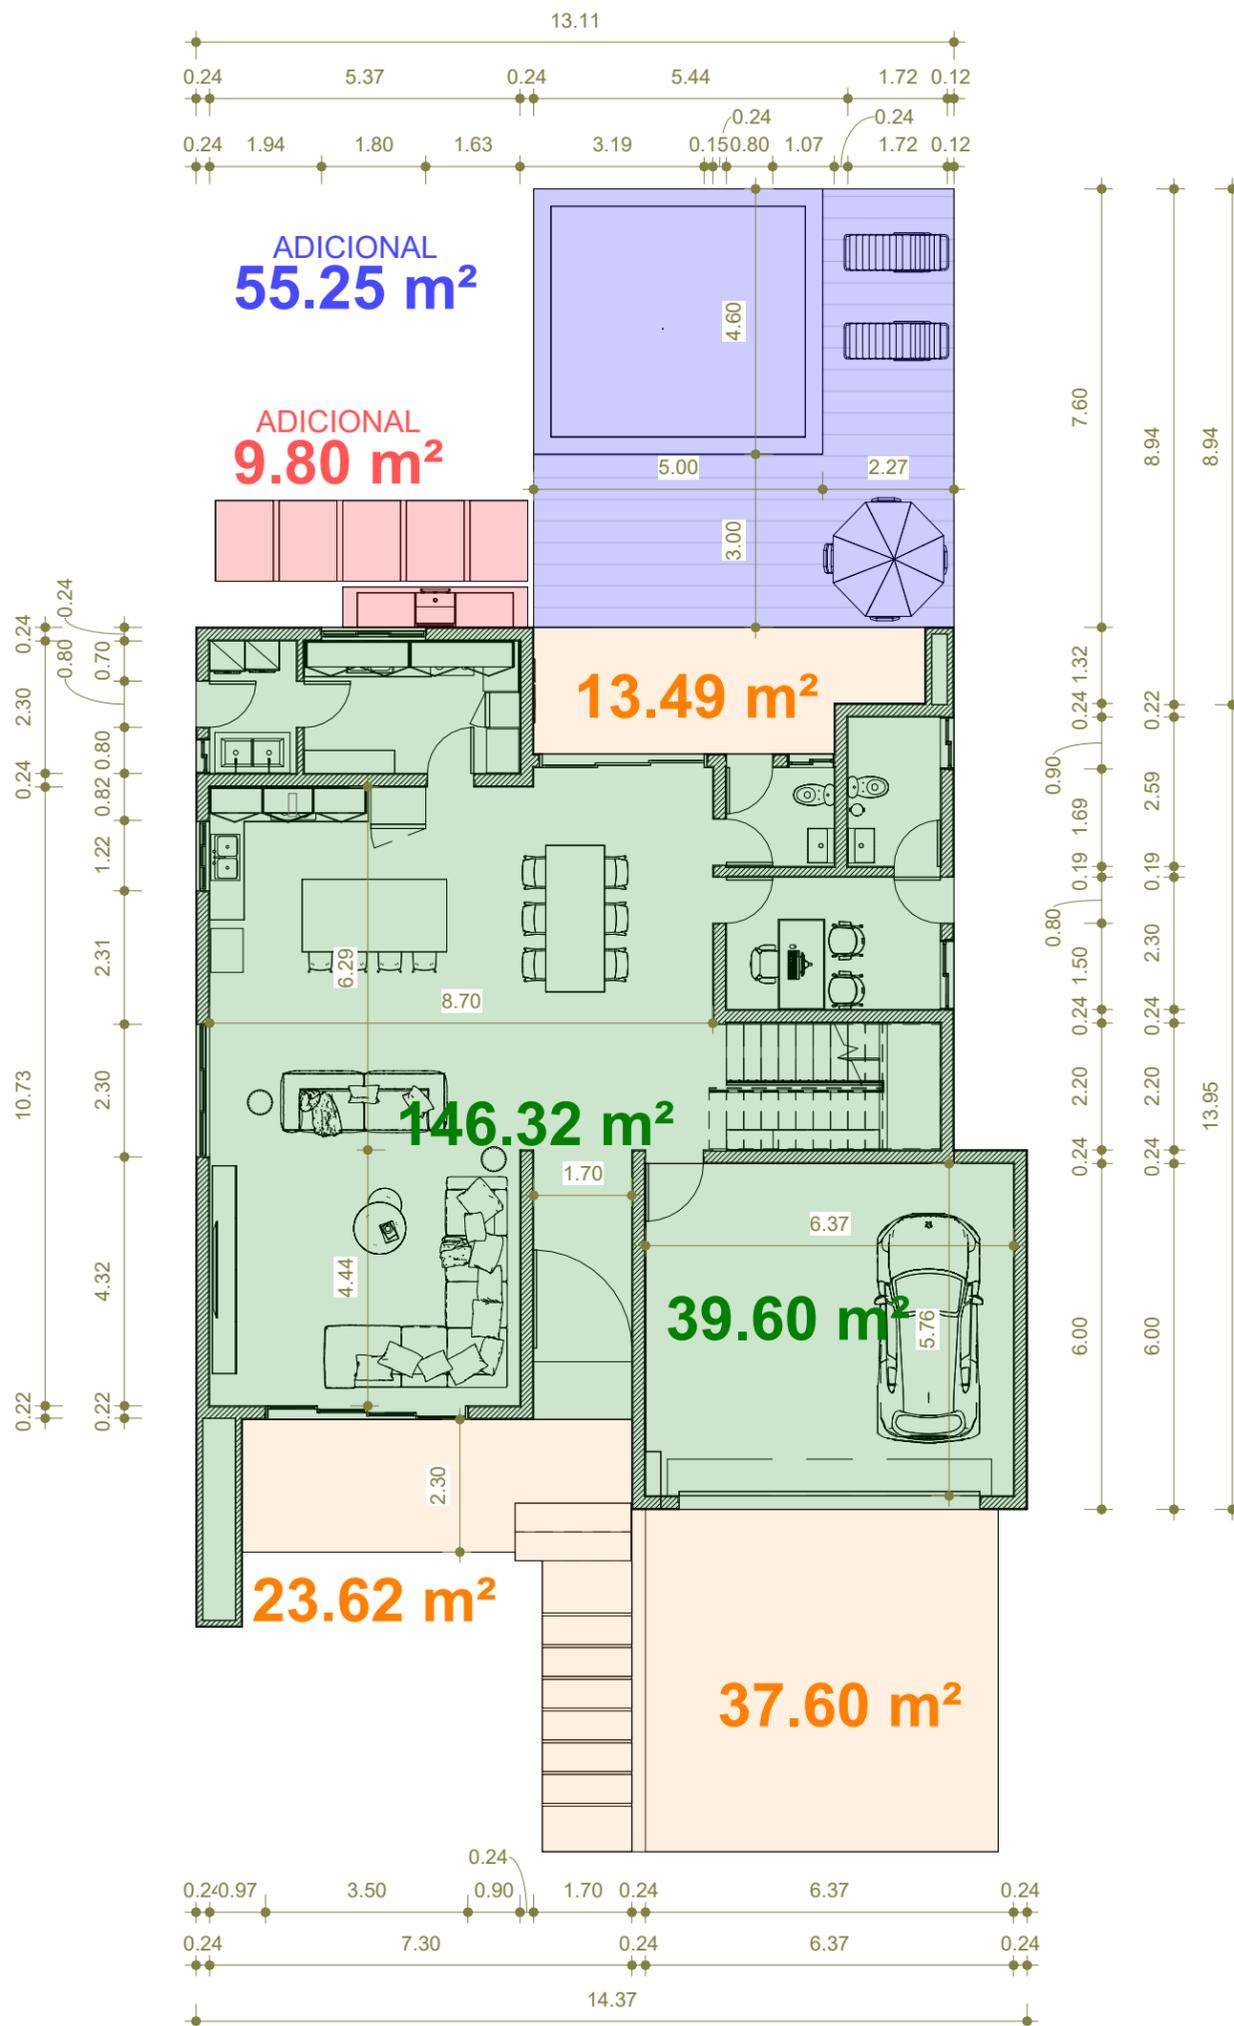

1 Planta Dimensionada - Nivel 1  
1 : 125

**NOTA:**  
PARA MÁS INFORMACIÓN POR FAVOR  
CONTACTAR CON UN REPRESENTANTE.

LOS DISEÑOS DE LAS UNIDADES ESTÁN  
SUJETOS A CAMBIOS SIN AVISO. CERTIFIQUE  
CON NUESTRO EQUIPO INMOBILIARIO PARA  
LAS ÚLTIMAS ITERACIONES DE LAS UNIDADES.

## UNIFAMILIAR - VILLA JANTAR




**UNIDAD:**  
3 HAB + ESTUDIO  
4.5 BAÑOS  
4 PARQUEOS

**INTERIOR**  
185.92m<sup>2</sup>  
**EXTERIOR**  
74.71m<sup>2</sup>

**TOTAL NIVEL**  
260.63m<sup>2</sup>  
**TOTAL APTO**  
464.89m<sup>2</sup>

# UNIFAMILIAR - VILLA JANTAR

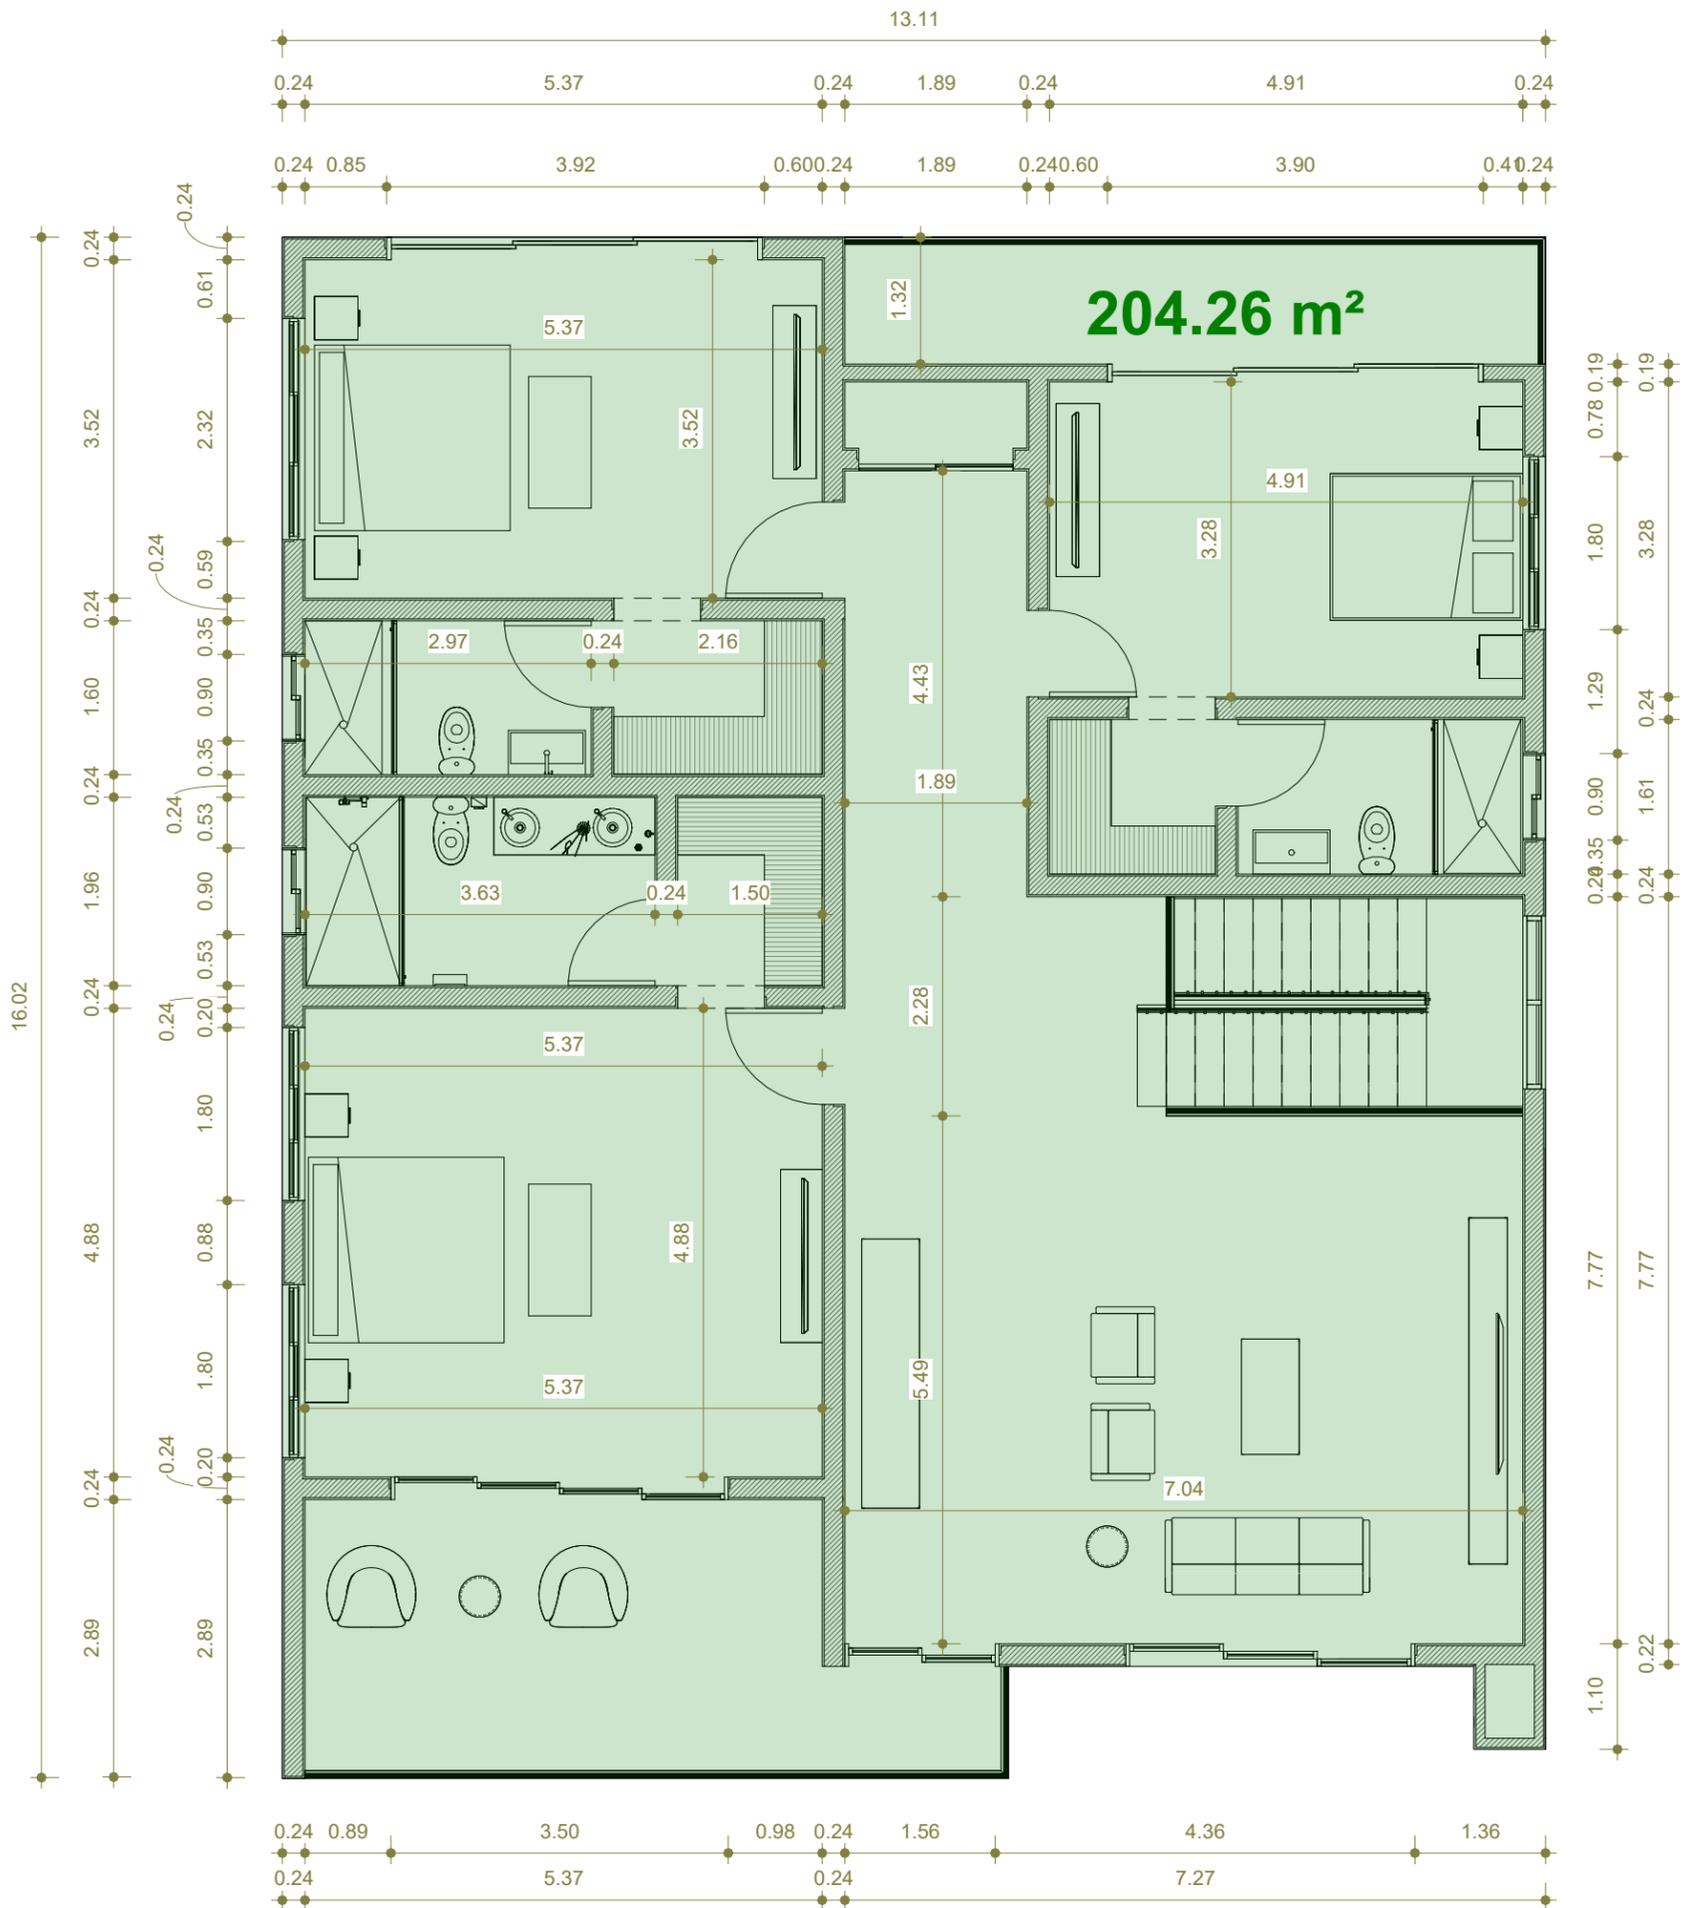

1 Planta Dimensionada - Nivel 2  
1:75

**NOTA:**  
PARA MÁS INFORMACIÓN POR FAVOR CONTACTAR CON UN REPRESENTANTE.

LOS DISEÑOS DE LAS UNIDADES ESTÁN SUJETOS A CAMBIOS SIN AVISO. CERTIFIQUE CON NUESTRO EQUIPO INMOBILIARIO PARA LAS ÚLTIMAS ITERACIONES DE LAS UNIDADES.

## UNIFAMILIAR - VILLA JANTAR



**UNIDAD:**  
3 HAB + ESTUDIO  
4.5 BAÑOS  
4 PARQUEOS

**INTERIOR**  
N/A  
**EXTERIOR**  
N/A

**TOTAL NIVEL**  
204.26m<sup>2</sup>  
**TOTAL APTO**  
464.89m<sup>2</sup>