

**APARTAMENTOS**




PLANO LLAVE NIVEL 1

LEYENDA

- 1. INGRESO
- 2. COCINA
- 3. COMEDOR
- 4. SALA
- 5. TERRAZA
- 6. BAÑO VISITA
- 7. ESCALERA
- 8. LAVADO
- 9. RECAMARA MASTER
- 10. CLOSTET MASTER
- 11. BAÑO MASTER


AREA INTERIOR N1+N2: 70.00 m2  
 TERRAZA: 7.00 m2  
 TOTAL: 77.00m2

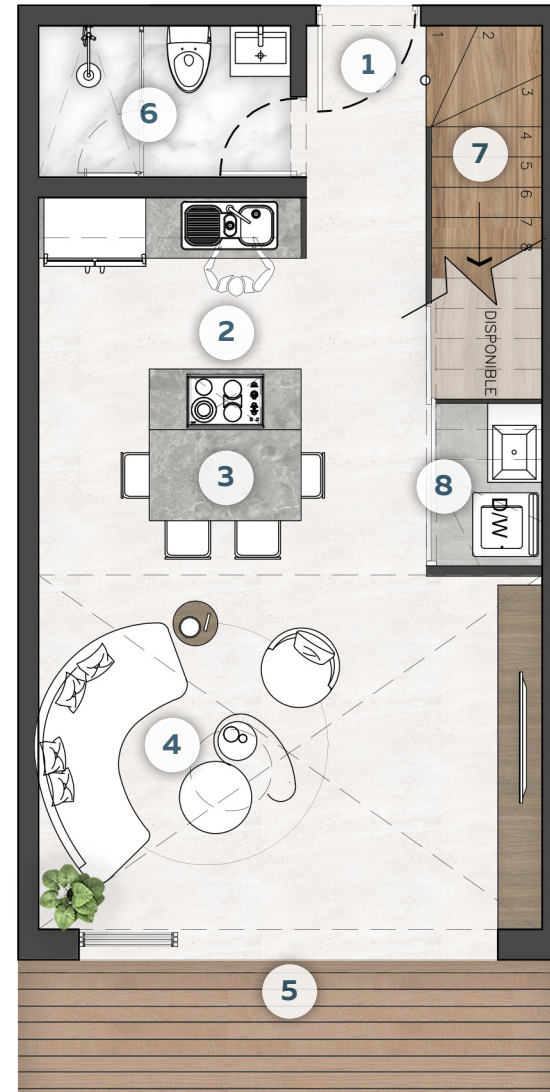

LOFT - NIVEL 1

APARTAMENTO 1H - LOFT

ESCALA 1:75

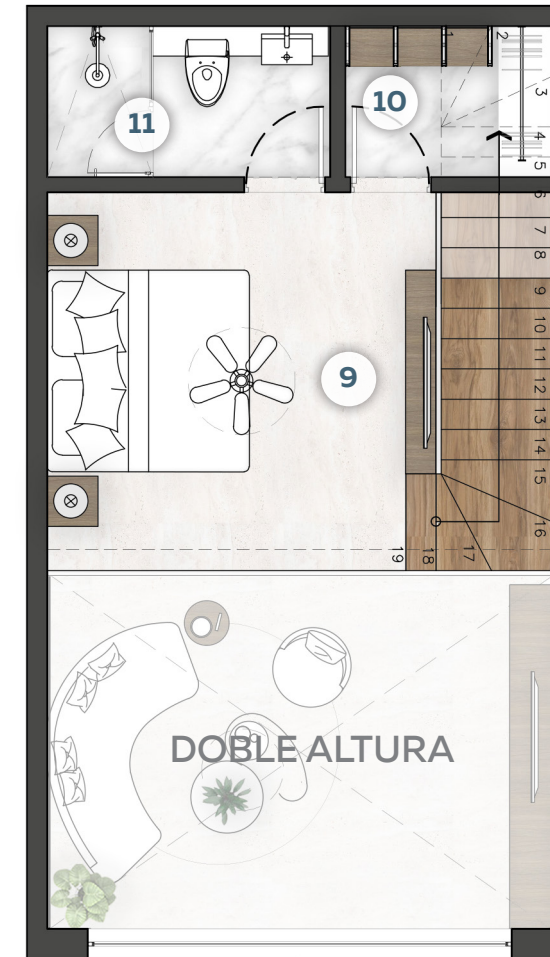

LOFT - NIVEL 2



PLANO LLAVE NIVEL 1

LEYENDA

- 1. INGRESO
- 2. COCINA
- 3. COMEDOR
- 4. SALA
- 5. TERRAZA
- 6. RECAMARA MASTER
- 7. BAÑO MASTER
- 8. CLOSET MASTER
- 9. RECAMARA 02
- 10. BAÑO
- 11. CLOSET
- 12. LAVADO
- 13. BAÑO VISITA

**APTO 2HA**  
**AREA INTERIOR: 90.00m<sup>2</sup>**  
**AREA TERRAZA: 23.00m<sup>2</sup>**  
**TOTAL: 113.00 m<sup>2</sup>**

**APARTAMENTO 2HA**

ESCALA 1:75



NO APTO PARA CONSTRUCCION, PROYECTO EN PROCESO DE DISEÑO



PLANO LLAVE NIVEL 1

## LEYENDA

1. INGRESO
2. COCINA
3. COMEDOR
4. SALA
5. TERRAZA
6. RECAMARA MASTER
7. BAÑO MASTER
8. CLOSET MASTER
9. RECAMARA 02
10. BAÑO
11. CLOSET
12. LAVADO
13. BAÑO DE VISITAS

**APTO 2HB**  
**AREA INTERIOR: 95.35m<sup>2</sup>**  
**AREA TERRAZA: 42.50m<sup>2</sup>**  
**TOTAL: 137.85 m<sup>2</sup>**





PLANO LLAVE NIVEL 1

LEYENDA

- 1. INGRESO
- 2. COCINA
- 3. COMEDOR
- 4. SALA
- 5. TERRAZA
- 6. RECAMARA MASTER
- 7. BAÑO MASTER
- 8. CLOSET MASTER
- 9. RECAMARA 02
- 10. BAÑO
- 11. CLOSET
- 12. RECAMARA 03
- 13. BAÑO
- 14. CLOSET
- 15. FAMILY
- 16. LAVADO
- 17. BAÑO DE VISITAS

**APTO 3HA**  
**AREA INTERIOR: 142.25m<sup>2</sup>**  
**AREA TERRAZA: 42.35m<sup>2</sup>**  
**TOTAL: 184.60 m<sup>2</sup>**



APARTAMENTO 3HA

ESCALA 1:75



NO APTO PARA CONSTRUCCION, PROYECTO EN PROCESO DE DISEÑO



PLANO LLAVE NIVEL 1

## LEYENDA

1. INGRESO
2. COCINA
3. COMEDOR
4. SALA
5. TERRAZA
6. RECAMARA MASTER
7. BAÑO MASTER
8. CLOSET MASTER
9. RECAMARA 02
10. BAÑO
11. CLOSET
12. RECAMARA 03
13. BAÑO
14. CLOSET
15. LAVADO
16. BAÑO DE VISITAS

## APTO 3HB

AREA INTERIOR: 125.50m<sup>2</sup>

AREA TERRAZA: 10.55m<sup>2</sup>

TOTAL: 136.05 m<sup>2</sup>





PLANO LLAVE NIVEL 1

## LEYENDA

1. INGRESO
2. COCINA
3. COMEDOR
4. SALA
5. TERRAZA
6. RECAMARA MASTER
7. BAÑO MASTER
8. CLOSET MASTER
9. RECAMARA O2
10. BAÑO
11. CLOSET
12. RECAMARA O3
13. BAÑO
14. CLOSET
15. LAVADO
16. BAÑO DE VISITAS

**APTO 3HC**  
**AREA INTERIOR: 123.70m<sup>2</sup>**  
**AREA TERRAZA: 32.55m<sup>2</sup>**  
**TOTAL: 156.25 m<sup>2</sup>**





PLANO LLAVE NIVEL 2-3-4

# APARTAMENTO 4HA



ESCALA 1:75

## LEYENDA

1. INGRESO
2. COCINA
3. COMEDOR
4. SALA
5. TERRAZA
6. RECAMARA MASTER
7. BAÑO MASTER
8. CLOSET MASTER
9. RECAMARA O2
10. BAÑO
11. CLOSET
12. RECAMARA O3
13. BAÑO
14. CLOSET
15. RECAMARA O4
16. BAÑO
17. CLOSET
18. FAMILY
19. LAVADO
20. BAÑO DE VISITAS



**APTO 4HA**  
**AREA INTERIOR: 182.70m<sup>2</sup>**  
**AREA TERRAZA: 60.85m<sup>2</sup>**  
**TOTAL: 243.55 m<sup>2</sup>**

NO APTO PARA CONSTRUCCION, PROYECTO EN PROCESO DE DISEÑO



PLANO LLAVE NIVEL 2-3-4

LEYENDA

- 1. INGRESO
- 2. COCINA
- 3. COMEDOR
- 4. SALA
- 5. TERRAZA
- 6. RECAMARA MASTER
- 7. BAÑO MASTER
- 8. CLOSET MASTER
- 9. FLEX ROOM R02
- 10. BAÑO
- 11. CLOSET
- 12. RECAMARA 03
- 13. BAÑO
- 14. CLOSET
- 15. RECAMARA 04
- 16. BAÑO
- 17. CLOSET
- 18. FAMILY
- 19. LAVADO
- 20. BAÑO DE VISITAS

**APTO 4HB**  
**AREA INTERIOR: 185.35m<sup>2</sup>**  
**AREA TERRAZA: 45.50m<sup>2</sup>**  
**TOTAL: 230.85 m<sup>2</sup>**

**APARTAMENTO 4HB**



ESCALA 1:75



PROYECTO EN PROCESO: SUJETO A CAMBIOS



**PENTHOUSES**




PLANO LLAVE NIVEL 5 PH N1

## LEYENDA

1. INGRESO
2. ESCALERA
3. COCINA
4. SALA
5. COMEDOR
6. TERRAZA
7. AREA LAVADO
8. RECAMARA MASTER
9. CLOSET MASTER
10. BAÑO MASTER
11. RECAMARA 02
12. CLOSET 02
13. BAÑO 02
14. RECAMARA 03
15. CLOSET 03
16. BAÑO 03

**APTO 3HA PH**  
**AREA INTERIOR PH N1: 142.25m<sup>2</sup>**  
**AREA TERRAZA: 42.35m<sup>2</sup>**  
**AREA TECHADA PH N2: 41.60m<sup>2</sup>**  
**TOTAL: 226.20 m<sup>2</sup>**



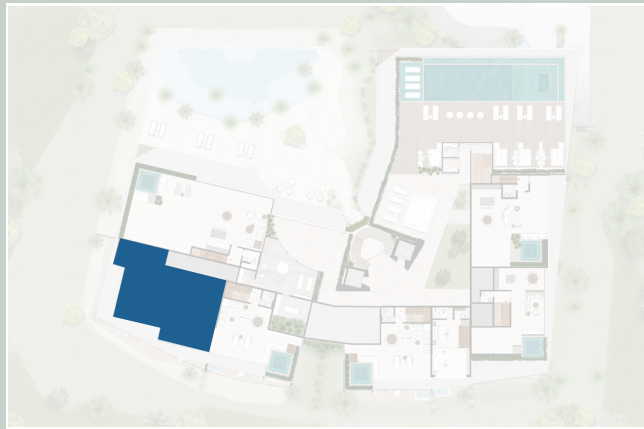

PLANO LLAVE NIVEL 6 PH N2

## LEYENDA

1. ESCALERA
2. LOBBY
3. 1/2 BAÑO
4. TERRAZA TECHADA
5. TERRAZA DESTECHADA
6. JACUZZI







PLANO LLAVE NIVEL 5 PH N1

## LEYENDA

1. INGRESO
2. ESCALERA
3. COCINA
4. 1/2 BAÑO
5. COMEDOR
6. SALA
7. TERRAZA 01
8. AREA LAVADO
9. RECAMARA MASTER
10. CLOSET MASTER
11. BAÑO MASTER
12. RECAMARA 02
13. CLOSET 02
14. BAÑO 02
15. RECAMARA 03
16. CLOSET 03
17. BAÑO 03
18. TERRAZA 02

**APTO 3HB PH**  
**AREA INTERIOR PH N1: 125.50m<sup>2</sup>**  
**AREA TERRAZA: 10.55m<sup>2</sup>**  
**AREA TECHADA PH N2: 36.00m<sup>2</sup>**  
**TOTAL: 172.05 m<sup>2</sup>**

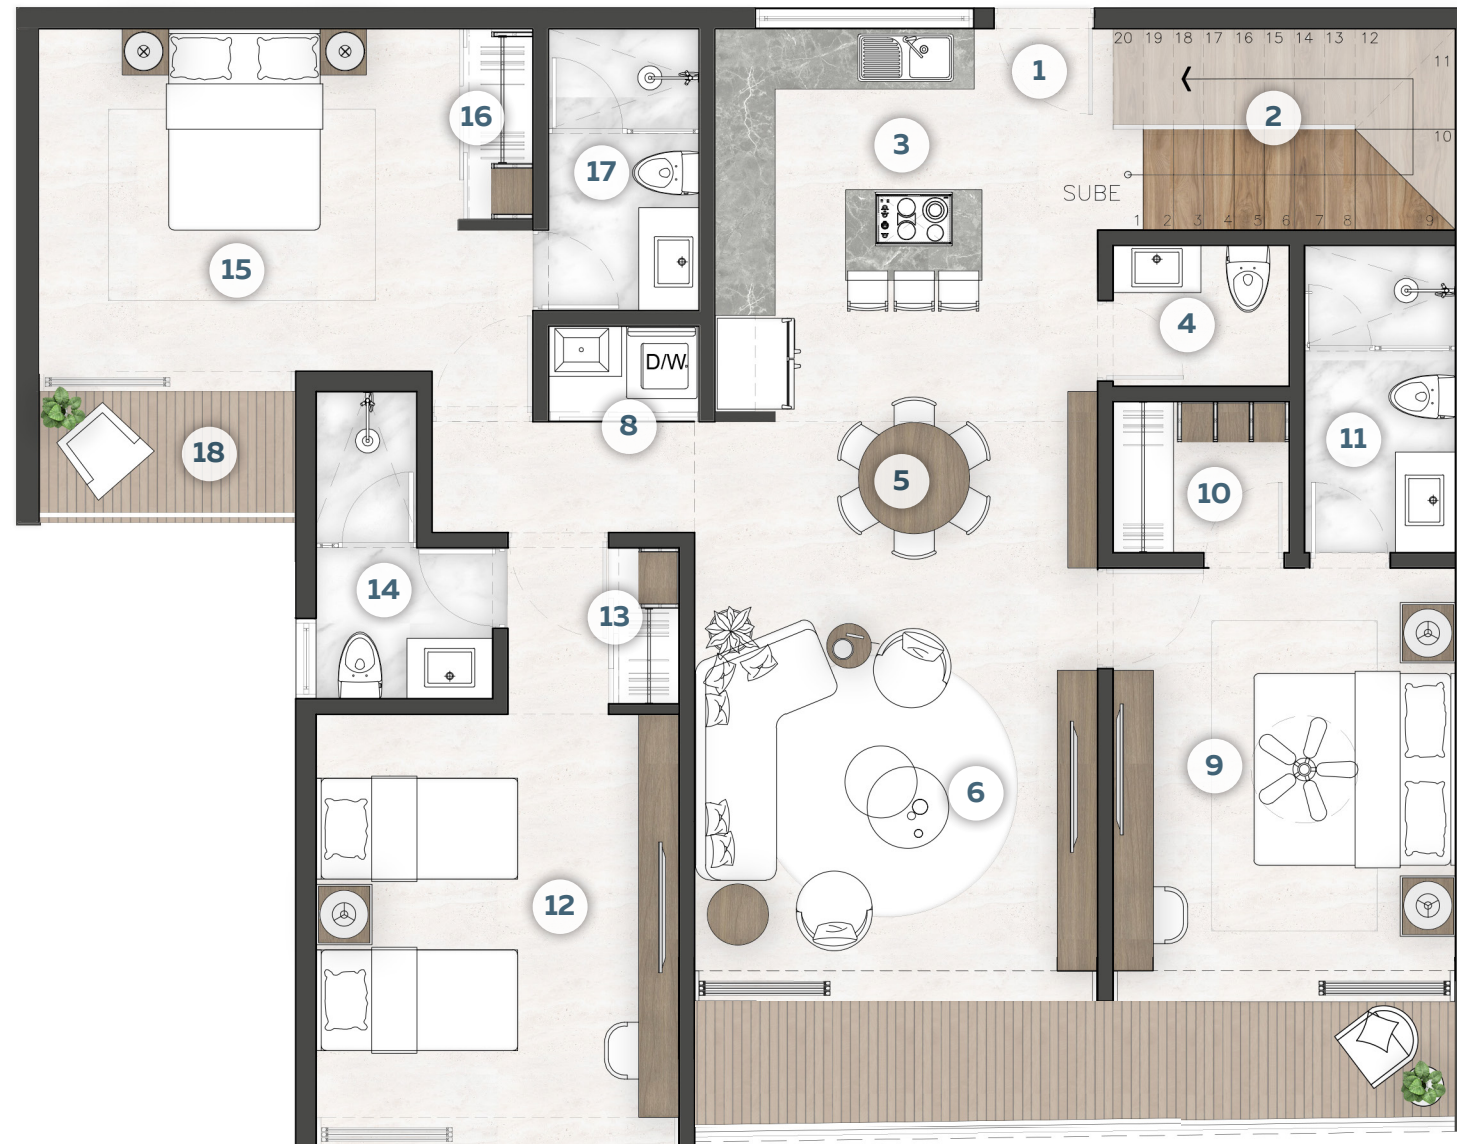

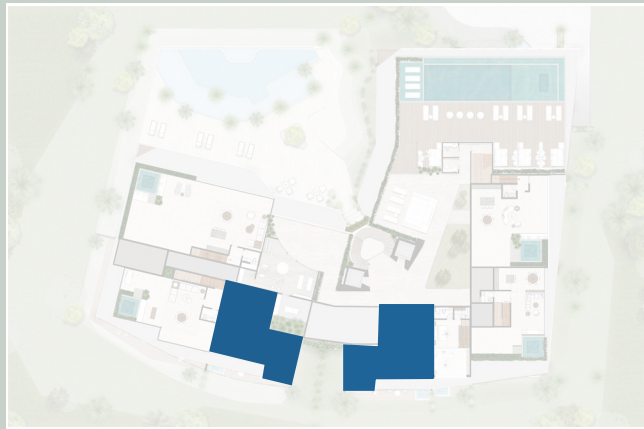

PLANO LLAVE NIVEL 6 PH N2

## LEYENDA

- 1. ESCALERA
- 2. LOBBY
- 3. 1/2 BAÑO
- 4. TERRAZA TECHADA
- 5. TERRAZA DESTECHADA
- 6. JACUZZI



NO APTO PARA CONSTRUCCION, PROYECTO EN PROCESO DE DISEÑO



PLANO LLAVE NIVEL 5 PH N1


LEYENDA

- 1. INGRESO
- 2. COCINA
- 3. COMEDOR
- 4. SALA
- 5. TERRAZA
- 6. RECAMARA MASTER
- 7. BAÑO MASTER
- 8. CLOSET MASTER
- 9. RECAMARA O2
- 10. BAÑO
- 11. CLOSET
- 12. RECAMARA O3
- 13. BAÑO
- 14. CLOSET
- 15. LAVADO
- 16. ESCALERA

APTO 3HC PH  
 AREA INTERIOR PH N1: 123.70m<sup>2</sup>  
 AREA TERRAZA: 32.55m<sup>2</sup>  
 AREA TECHADA PH N2: 41.75m<sup>2</sup>  
 TOTAL: 198.00 m<sup>2</sup>



NO APTO PARA CONSTRUCCION, PROYECTO EN PROCESO DE DISEÑO

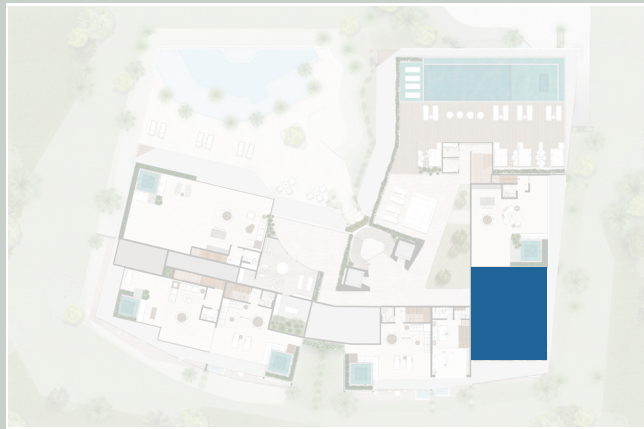

PLANO LLAVE NIVEL 6 PH N2

## LEYENDA

1. ESCALERA
2. LOBBY
3. 1/2 BAÑO
4. TERRAZA TECHADA
5. TERRAZA DESTECHADA
6. JACUZZI
7. CUARTO DE MAQUINAS






PLANO LLAVE NIVEL 5 PH N1

## LEYENDA

1. INGRESO
2. COCINA
3. COMEDOR
4. SALA
5. TERRAZA
6. RECAMARA MASTER
7. BAÑO MASTER
8. CLOSET MASTER
9. RECAMARA O2
10. BAÑO
11. CLOSET
12. RECAMARA O3
13. BAÑO
14. CLOSET
15. RECAMARA O4
16. BAÑO
17. CLOSET
18. FAMILY
19. LAVADO
20. BAÑO DE VISITAS
21. ESCALERA

**APTO 4HA PH**  
**AREA INTERIOR PH N1: 182.70m<sup>2</sup>**  
**AREA TERRAZA: 60.85m<sup>2</sup>**  
**AREA TECHADA PH N2: 47.25m<sup>2</sup>**  
**TOTAL: 290.80 m<sup>2</sup>**




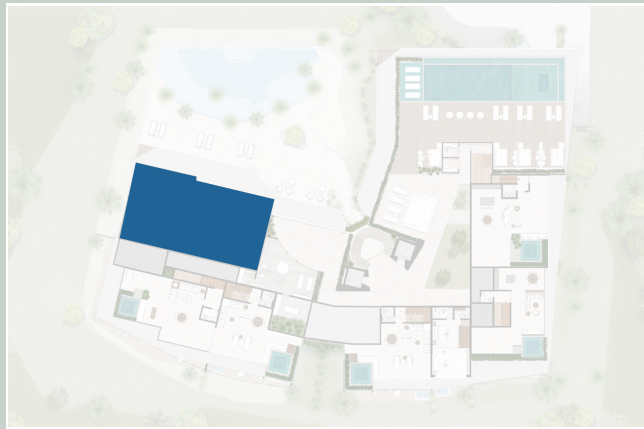

PLANO LLAVE NIVEL 6 PH N2

## LEYENDA

- 1. ESCALERA
- 2. LOBBY
- 3. 1/2 BAÑO
- 4. TERRAZA TECHADA
- 5. TERRAZA DESTECHADA
- 6. JACUZZI

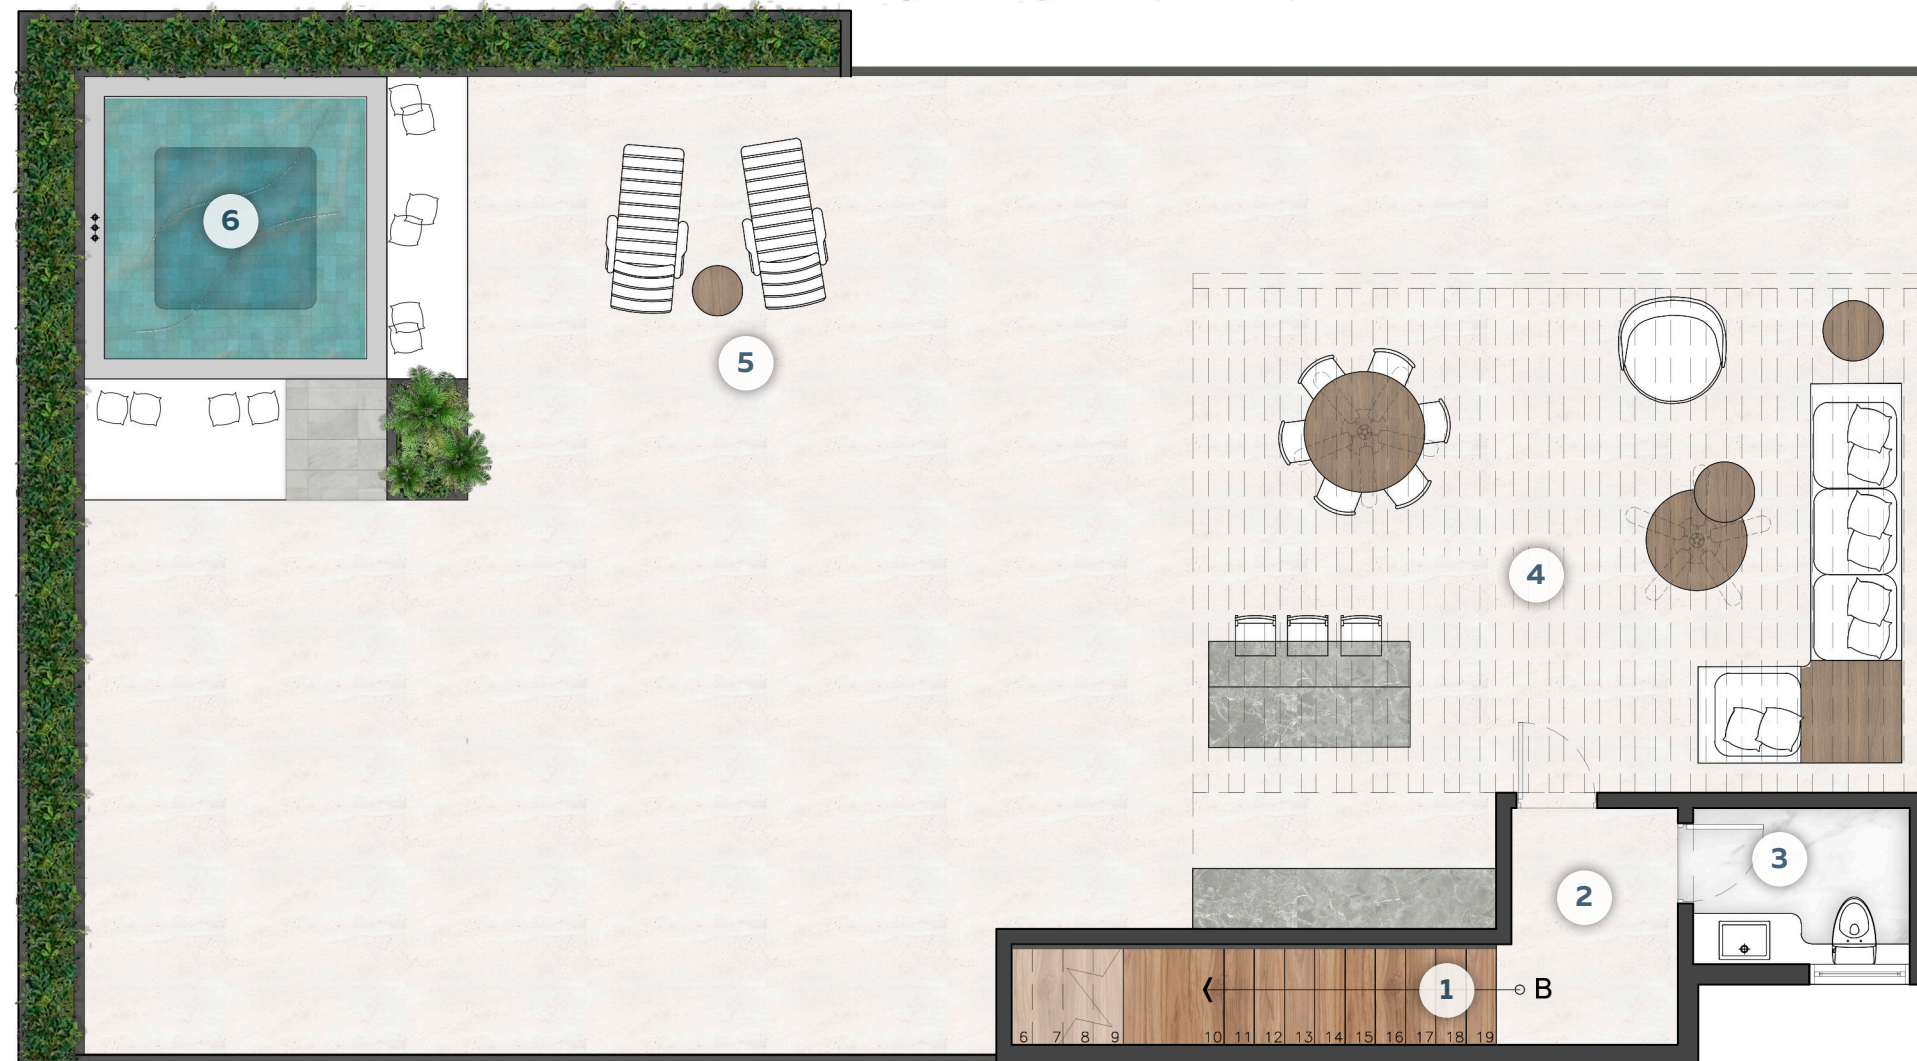



PLANO LLAVE NIVEL 5

LEYENDA

- 1. INGRESO
- 2. COCINA
- 3. COMEDOR
- 4. SALA
- 5. TERRAZA
- 6. RECAMARA MASTER
- 7. BAÑO MASTER
- 8. CLOSET MASTER
- 9. FLEX ROOM R02
- 10. BAÑO
- 11. CLOSET
- 12. RECAMARA 03
- 13. BAÑO
- 14. CLOSET
- 15. RECAMARA 04
- 16. BAÑO
- 17. CLOSET
- 18. FAMILY
- 19. LAVADO
- 20. BAÑO DE VISITAS
- 21. ESCALERA


**APTO 4HB PH**  
**AREA INTERIOR PH N1: 185.35m<sup>2</sup>**  
**AREA TERRAZA: 45.50m<sup>2</sup>**  
**AREA TECHADA PH N2: 50.20m<sup>2</sup>**  
**TOTAL: 281.05 m<sup>2</sup>**

**APARTAMENTO 4HB-PH-N1**

ESCALA 1:75



NO APTO PARA CONSTRUCCION, PROYECTO EN PROCESO DE DISEÑO

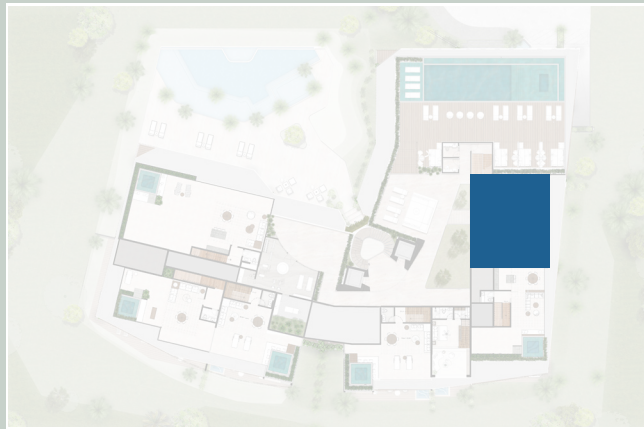

PLANO LLAVE NIVEL 6 PH N2

## LEYENDA

1. RECIBIDOR
2. TERRAZA TECHADA
3. TERRAZA DESTECHADA
4. JACUZZI
5. BAÑO

