



ELE 02
C-05

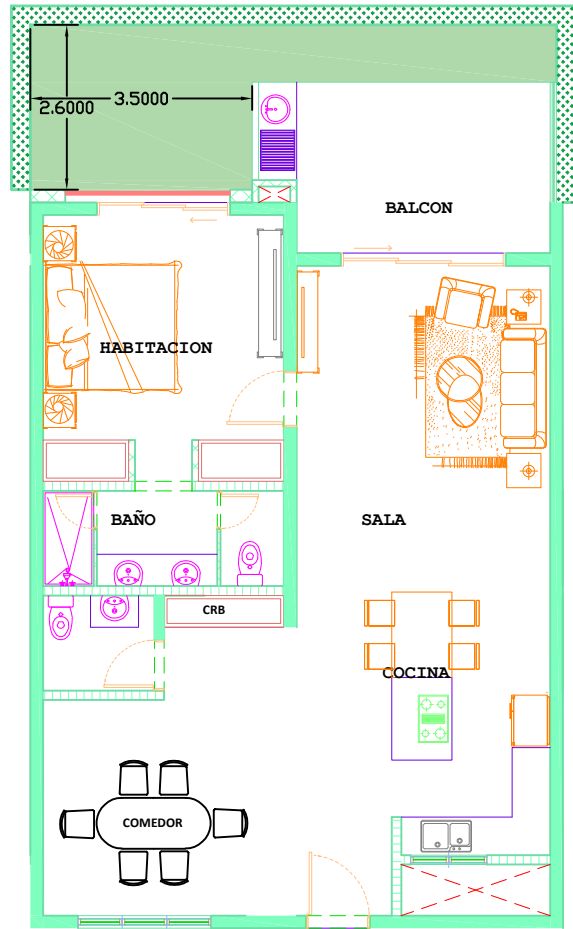


ELE 03
C-02

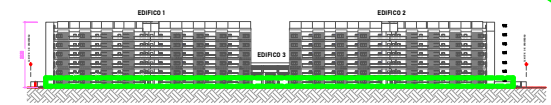

 MANGLE VERDE

PLANTA ARQUITECTONICA APATRTAMENTO TIPO

TABLA DE MUROS

	MURO EXTR.
	MURO 0.15 M
	MURO 0.10 M
	MURO BAJO
	MURO RESISTENTE AL FURGO 60 MIN.

NPT

NIVEL	NPT
Nivel 1	0.00
Nivel 2	3.24
Nivel 3	6.48
Nivel 4	9.72
Nivel 5	12.96
Nivel 6	16.20
Nivel 7	19.44
Techo	22.68
NIVEL TERRENO	-0.50

PROPIETARIO



EXEDIENTES
ADN:
MOPC:



EDIFICIO DE APARTAMENTOS
VISTA GOLF

ARQUITECTONICO:
ING. JORGE BRUNSON

PROYECTO: 2023
C-03

ELE 04
C-03

ELE 01
C-02

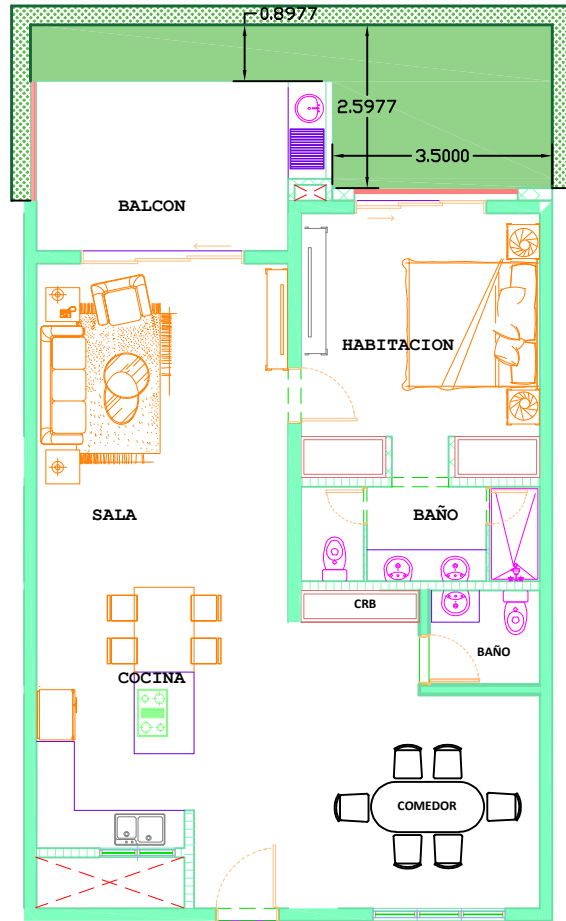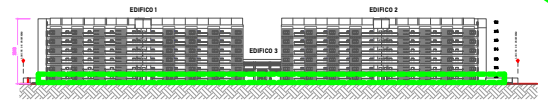

MANGLE VERDE

PLANTA ARQUITECTONICA APARTAMENTO TIPO N1

ESCALA 1:250

TABLA DE MUROS

	MURO 80CM.
	MURO 0.15 M
	MURO 0.10 M
	MURO BAÑO
	MURO RESISTENTE AL FUEGO 60 MIN.

NPT

NIVEL	NPT
Nivel 1	0.00
Nivel 2	3.24
Nivel 3	6.48
Nivel 4	9.72
Nivel 5	12.96
Nivel 6	16.20
Nivel 7	19.44
Techo	22.68
NIVEL TERRENO	-0.50

PROPIETARIO



EXEQUENTES
ADN:
MOPC:

EDIFICIO DE APARTAMENTOS
VISTA GOLF

ARQUITECTONICO:
ING. JORGE BRANON

ESP. 44-20-10
PROYECTO 2093
C-03