

BIGENTIK GROUP


XIWARA

SUITE TIPO

Zona C

Bloque G (HOTEL)

38.68 m²

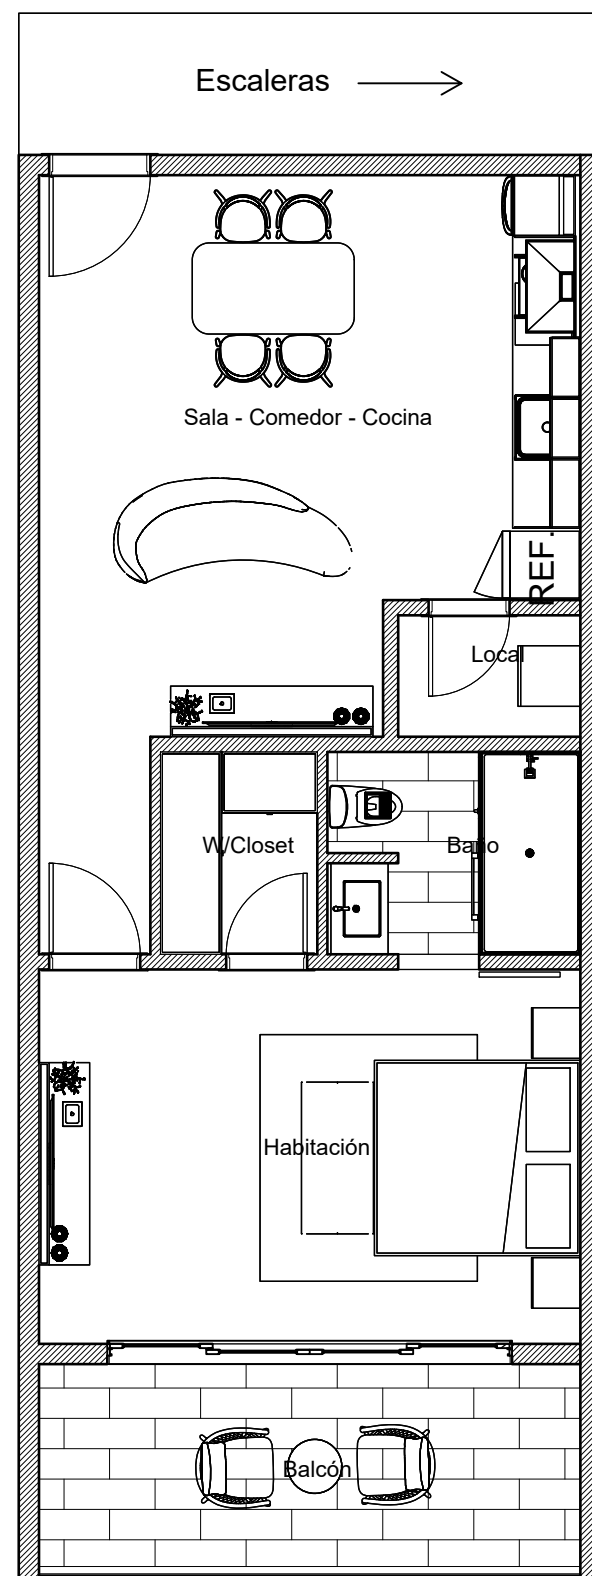

BIGENTIK GROUP

XIWARA

PLANO
ESTUDIO TIPO

Zona D

BLOQUE K & L

79.66 m²



BIGENTIK GROUP


XIWARA



**Plano tipo 2
habitaciones**

Zona C y D

BLOQUE D, E & J

135.53 m²

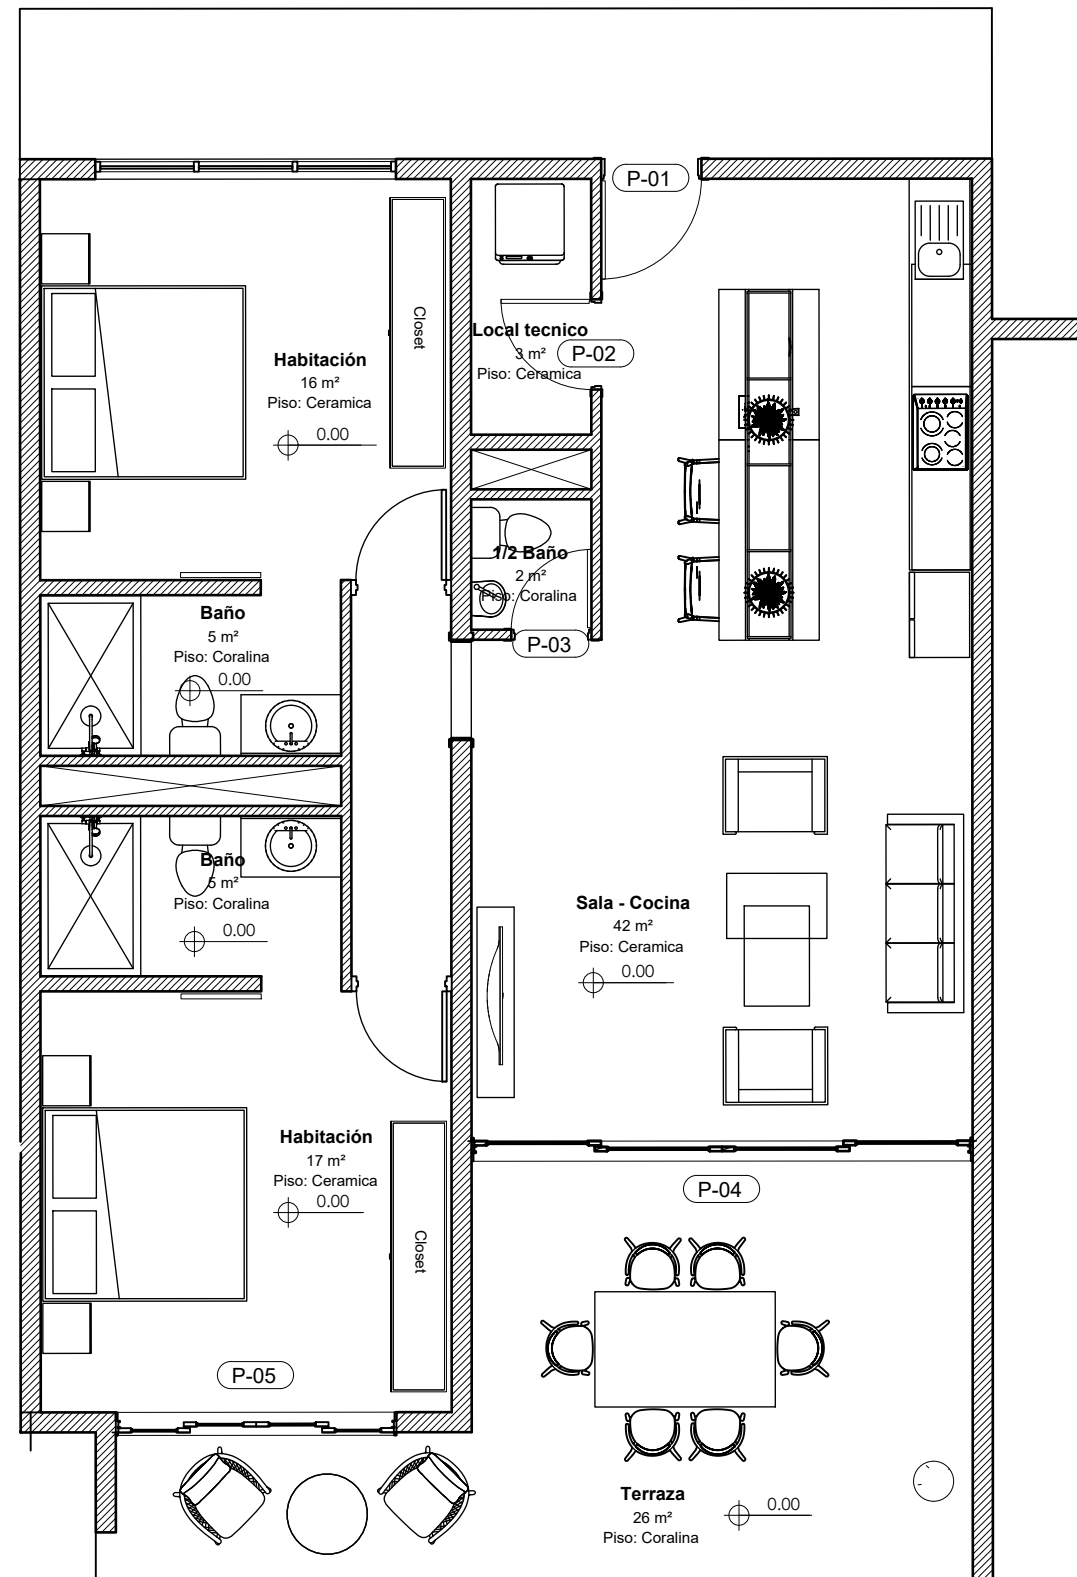

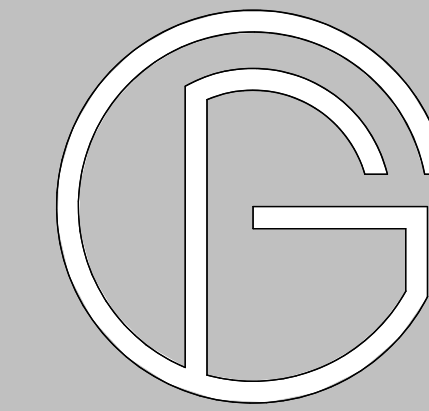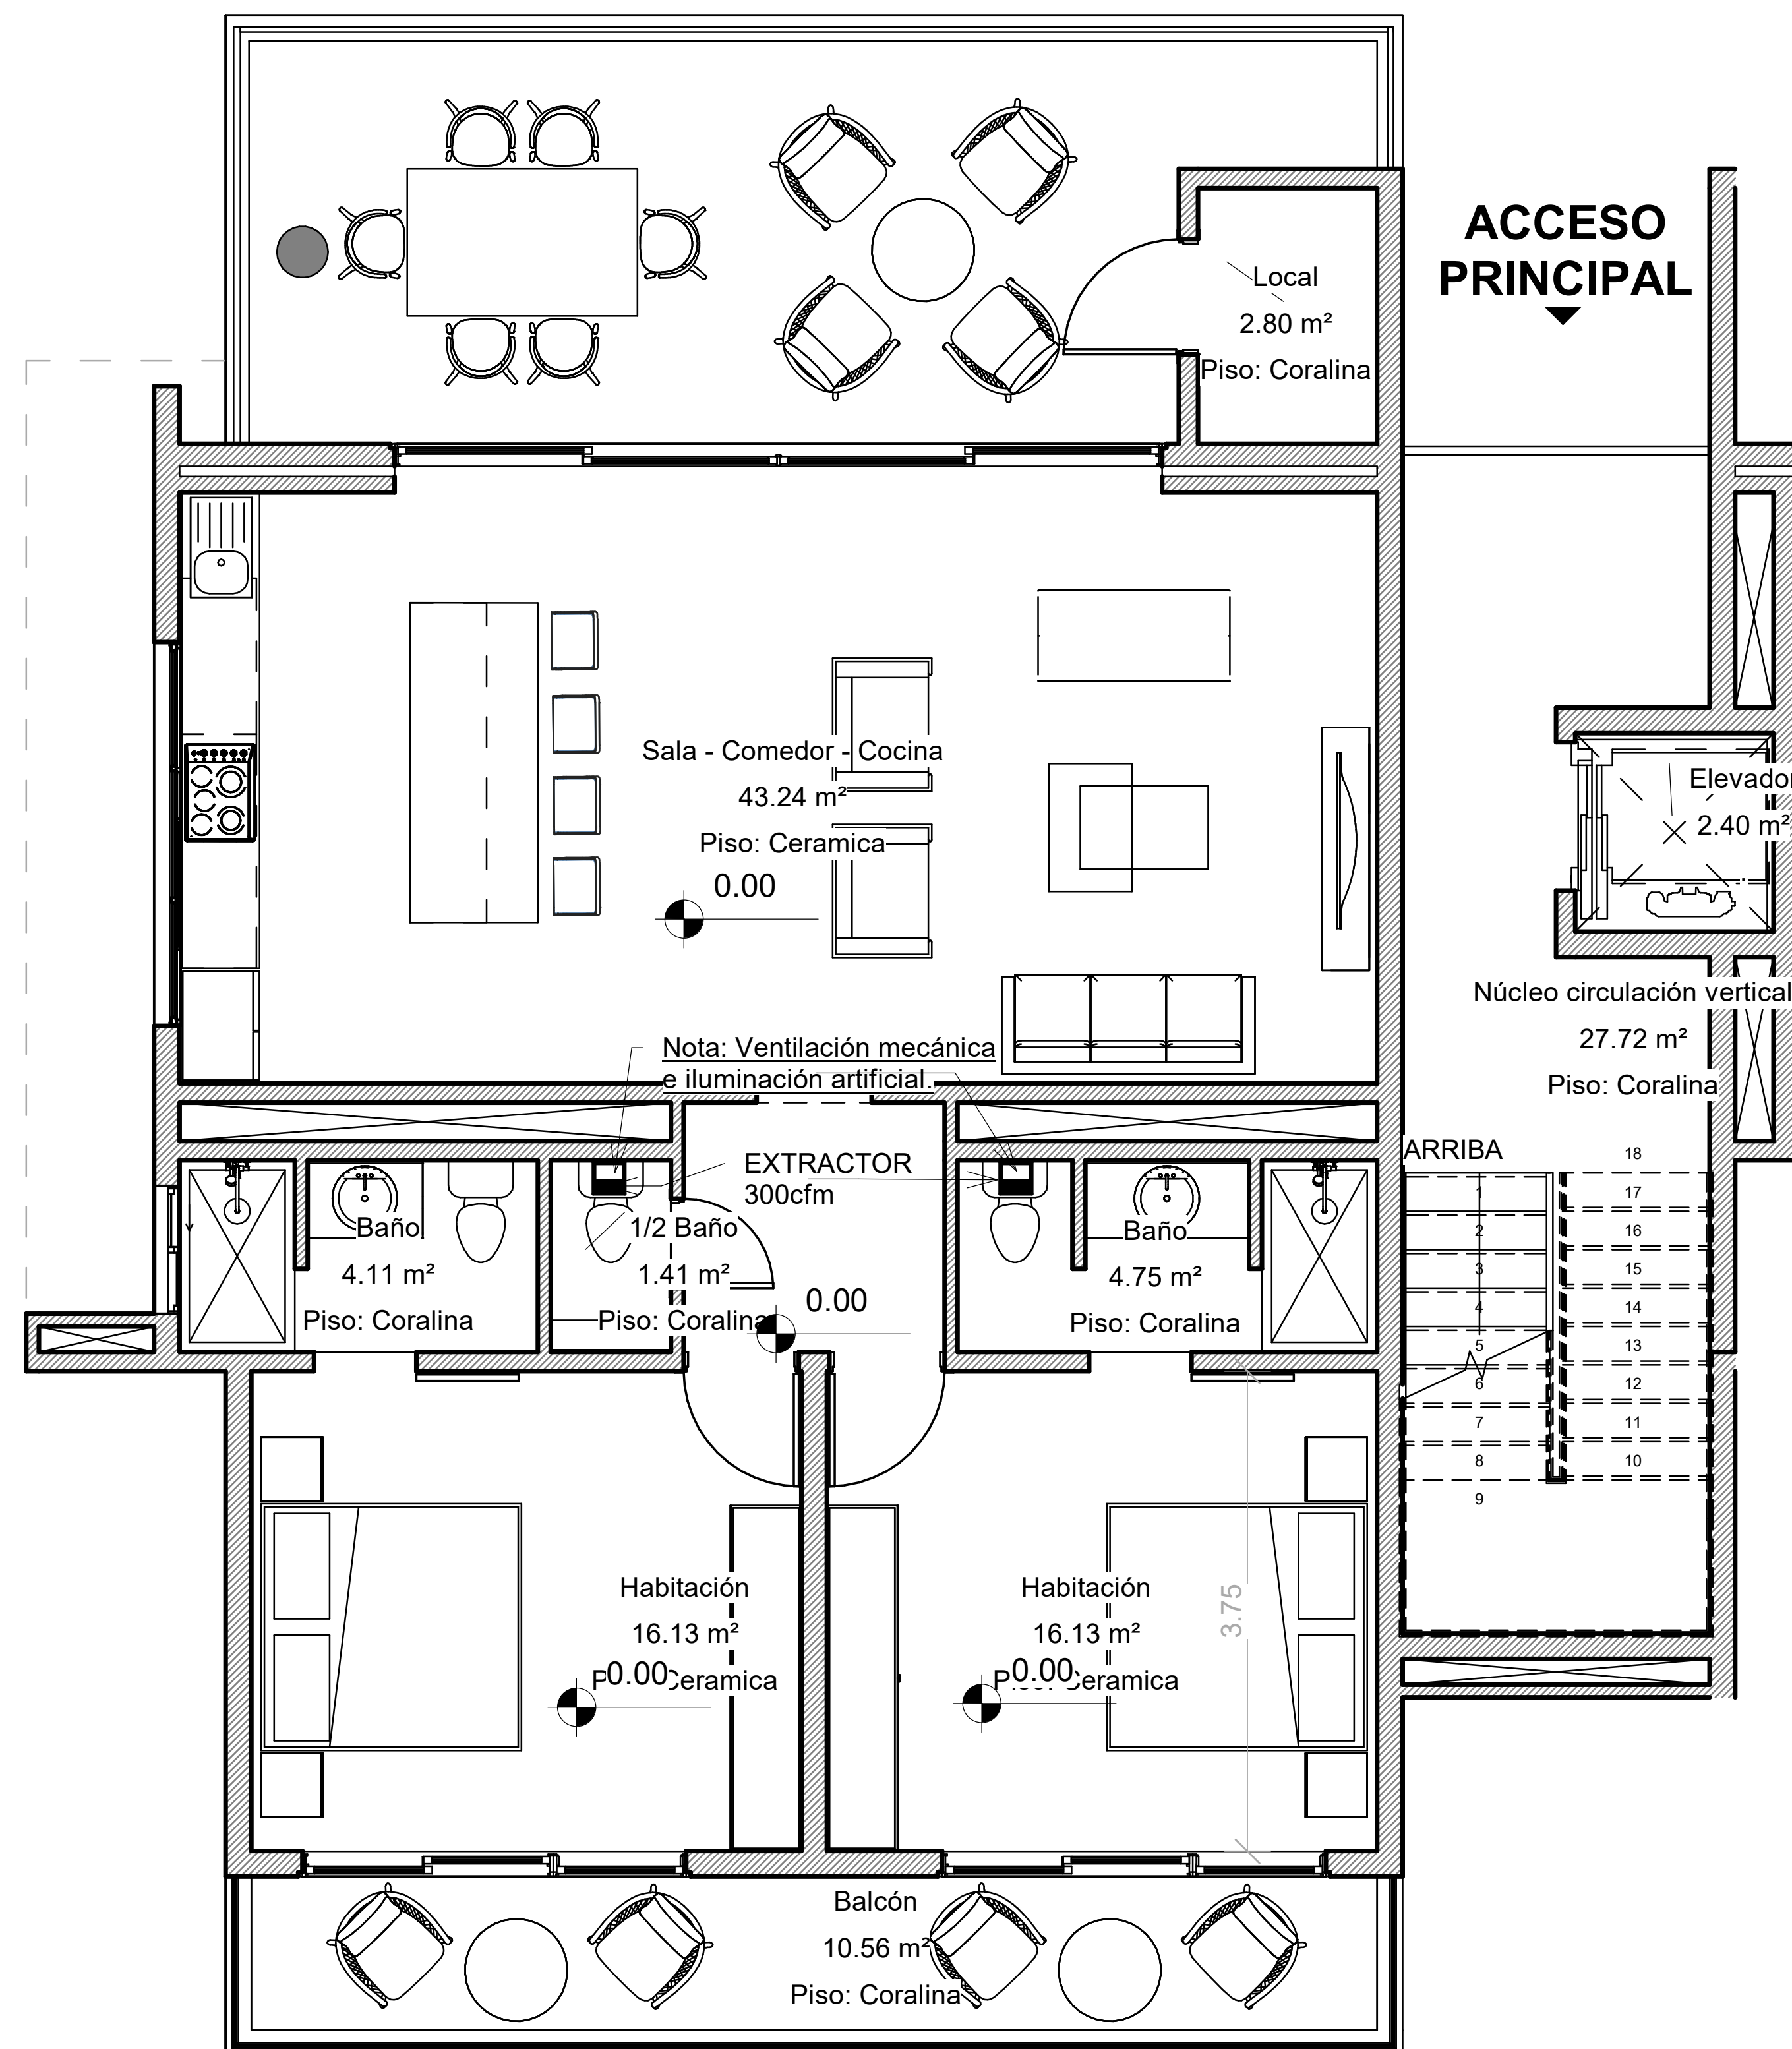

BIGENTIK GROUP



XIWARA

Apto. 2
Habitaciones tipo

Zona A, C
y D

BLOQUE A, C,
F, H e I

151.34 m²

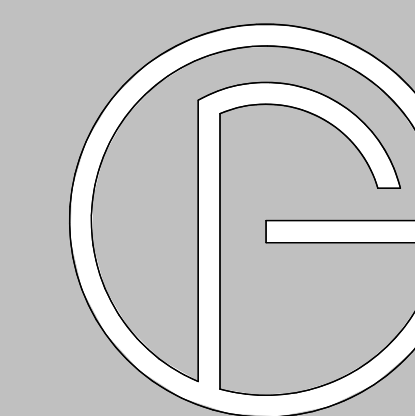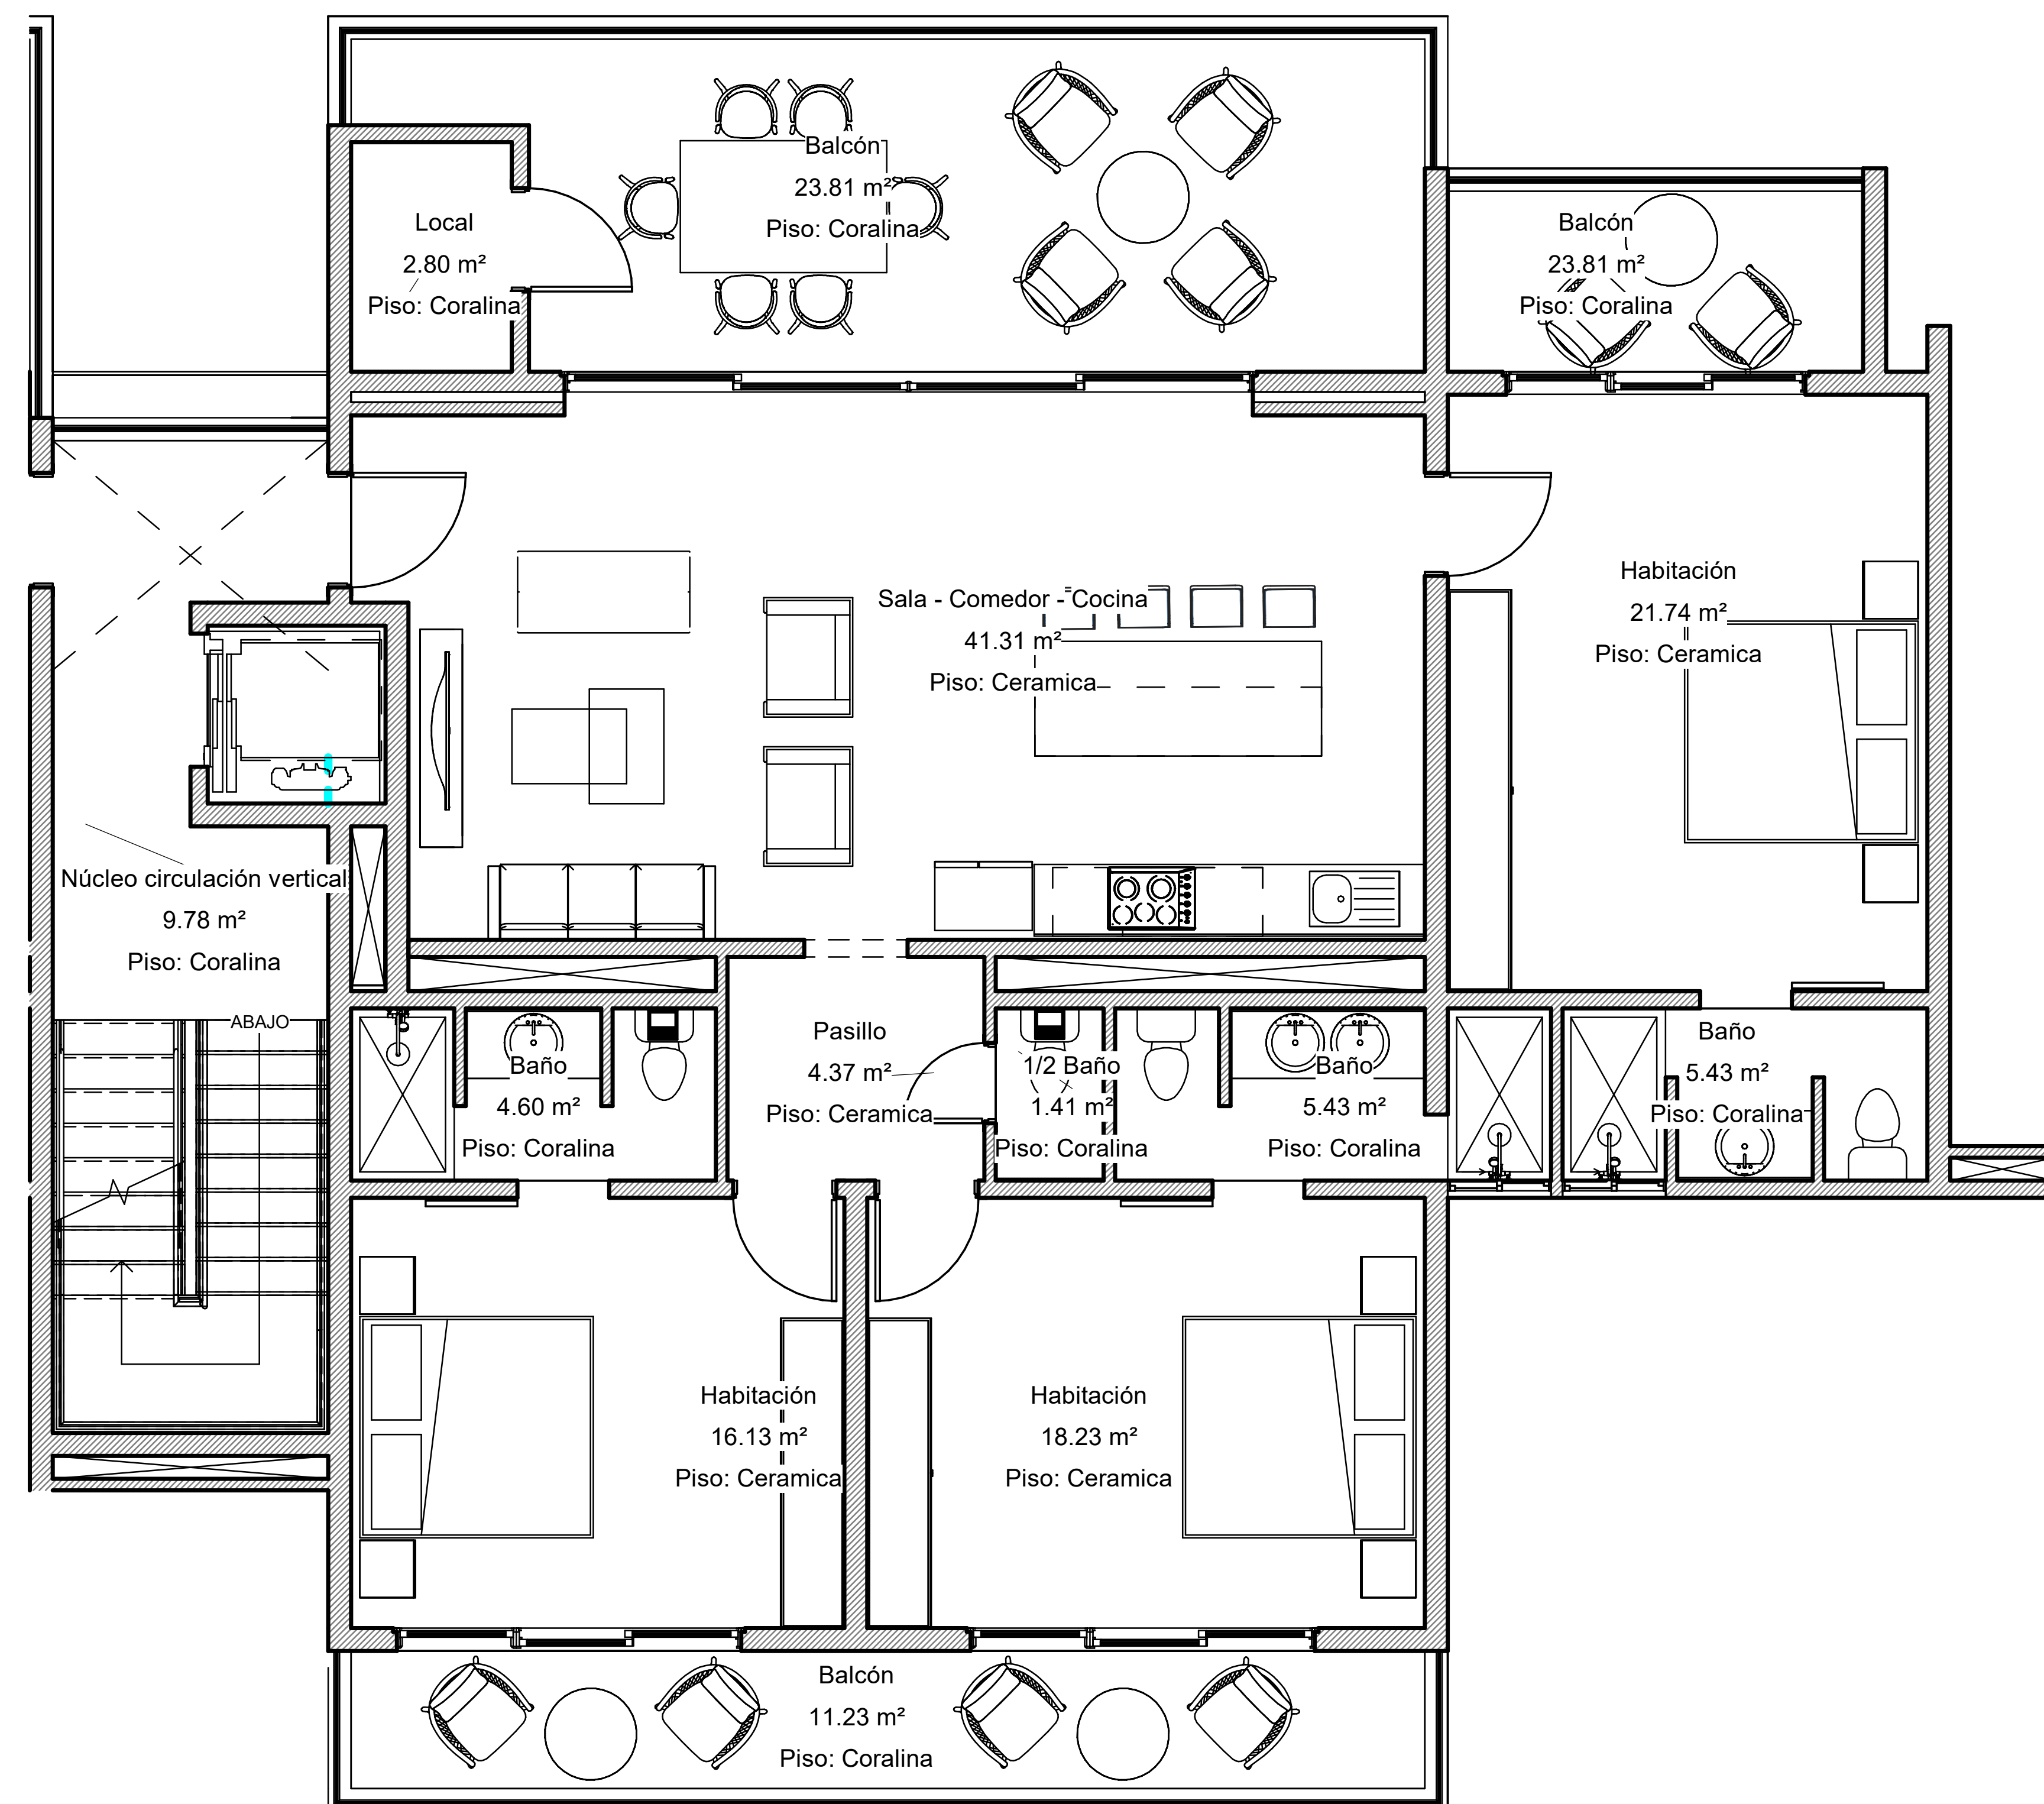

BIGENTIK GROUP

XIWARA

APTO. 3
HABITACIONES TIPO

Zona A y D

BLOQUE B, H e I

190.60 m²



BIGENTIK GROUP

XIWARA

Villa tipo

V


Zona B

1er y 2do Nivel

476.42 m²



1er Nivel

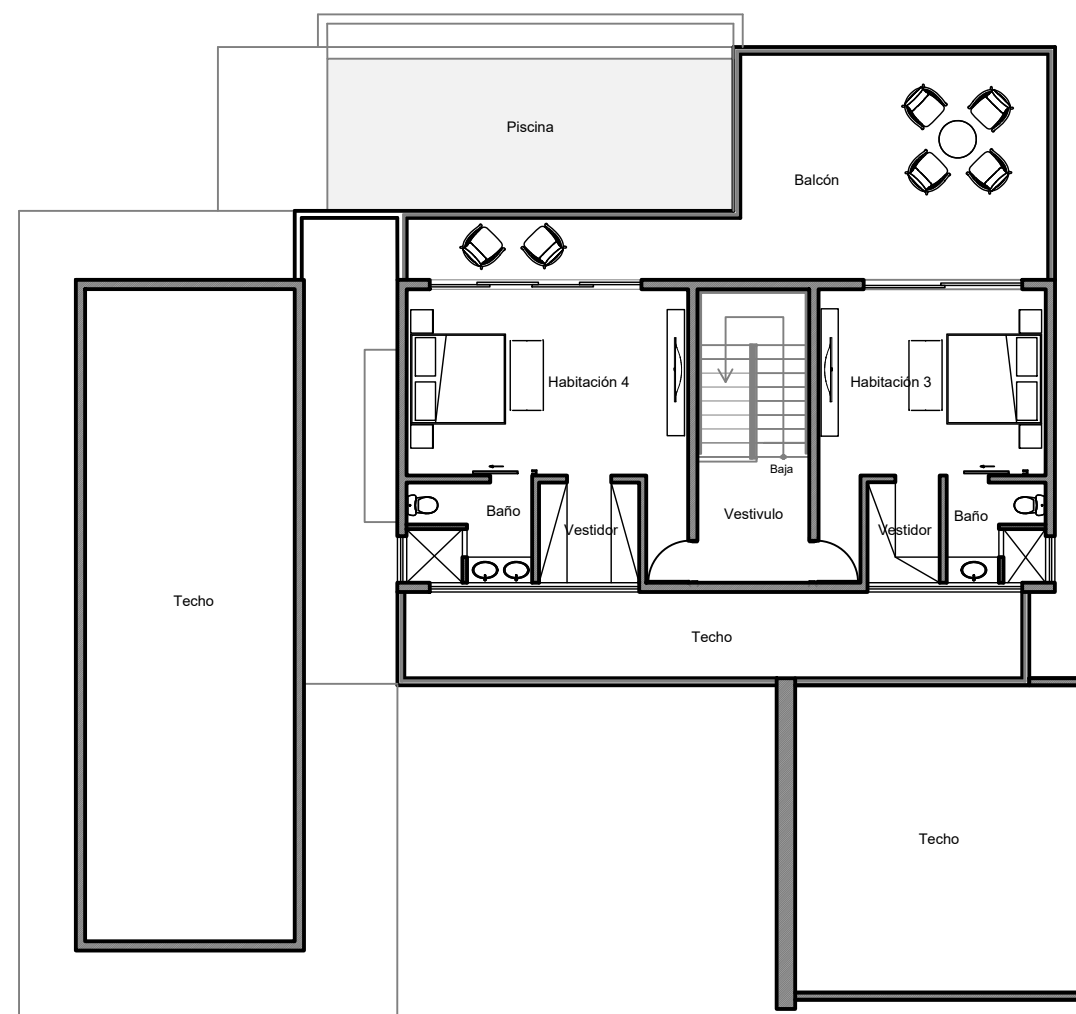

2do Nivel



BIGENTIK GROUP

XIWARA


Villa tipo

V1

Zona B

Solar 1,272 m²

Villa 476.42 m²

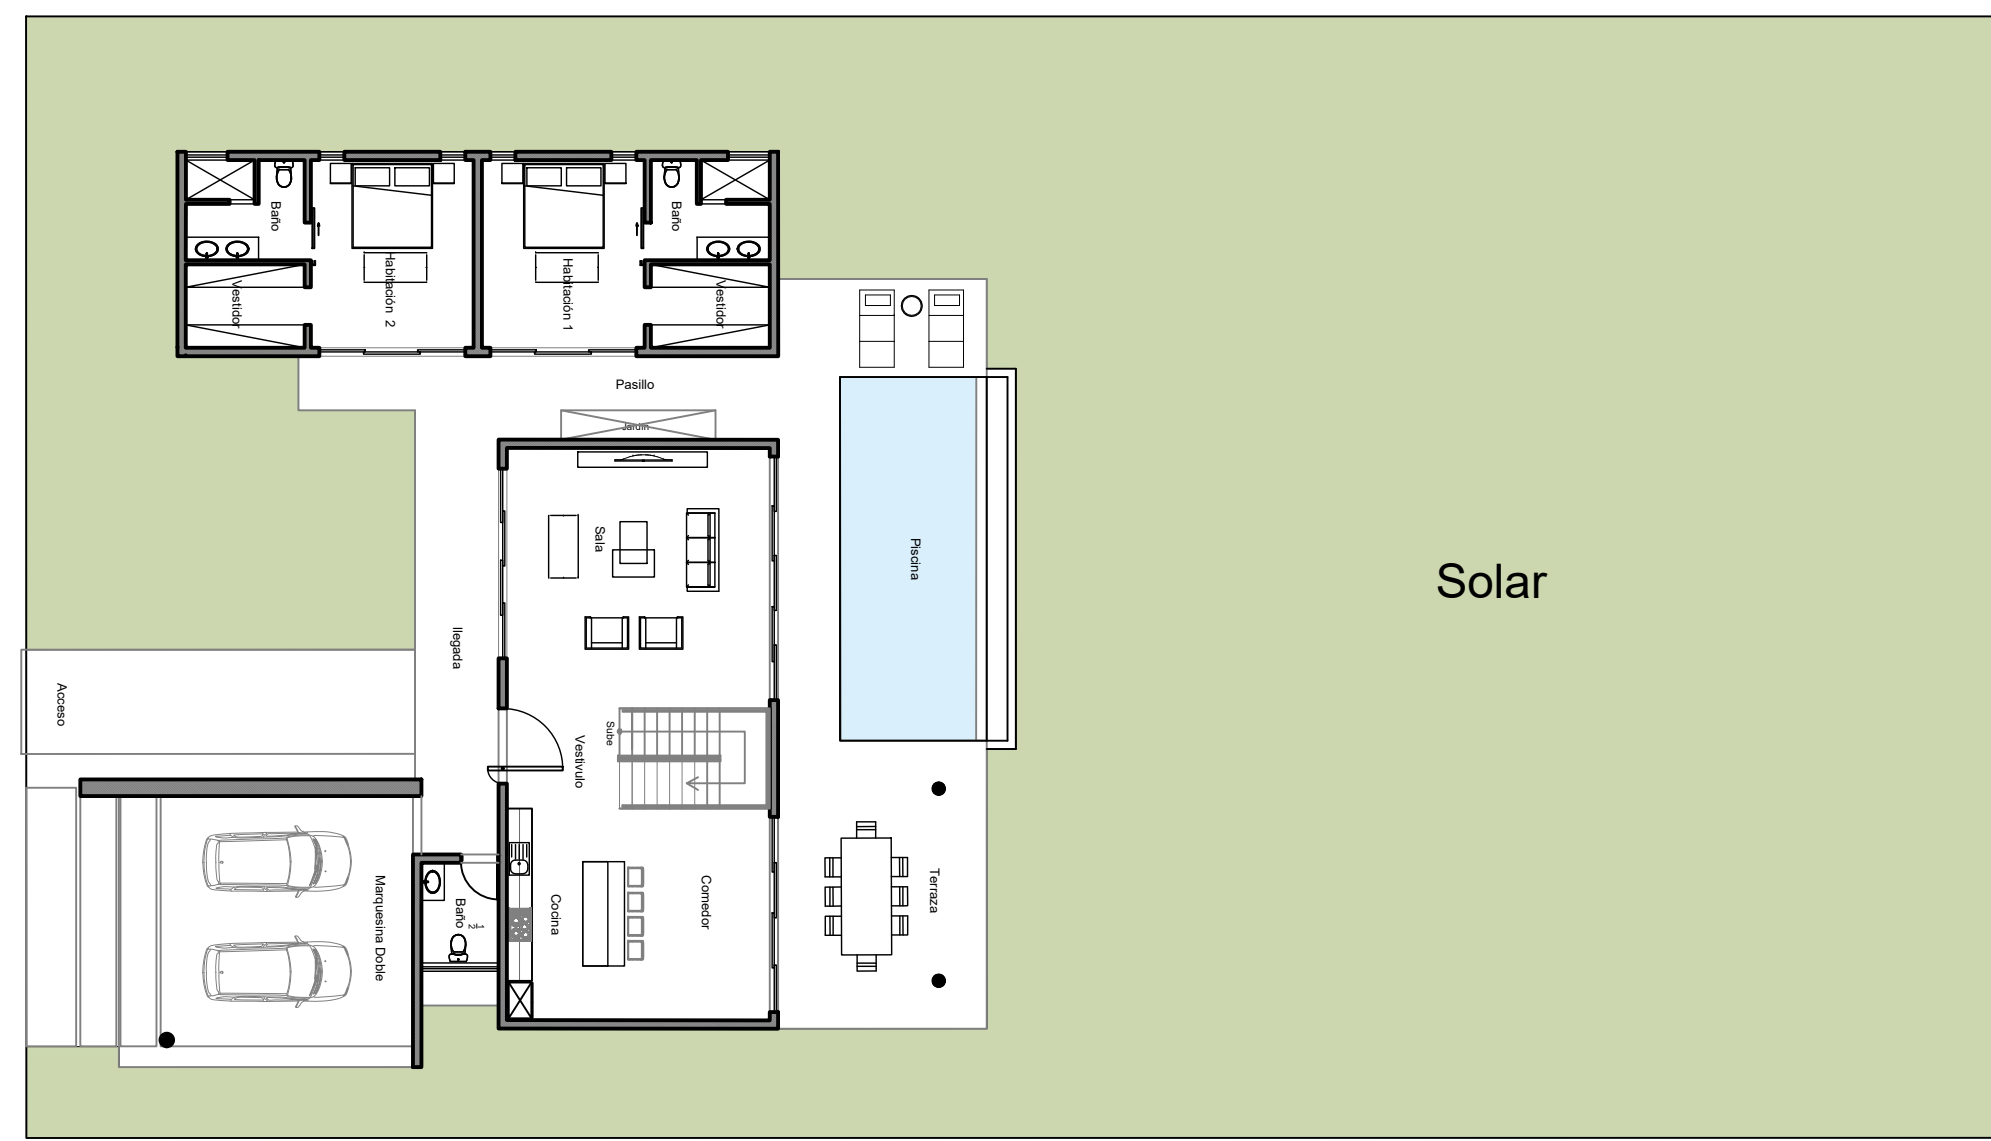



BIGENTIK GROUP

XIWARA


Villa tipo

V2

Zona B

Solar 1,258.8 m²

Villa 476.42 m²

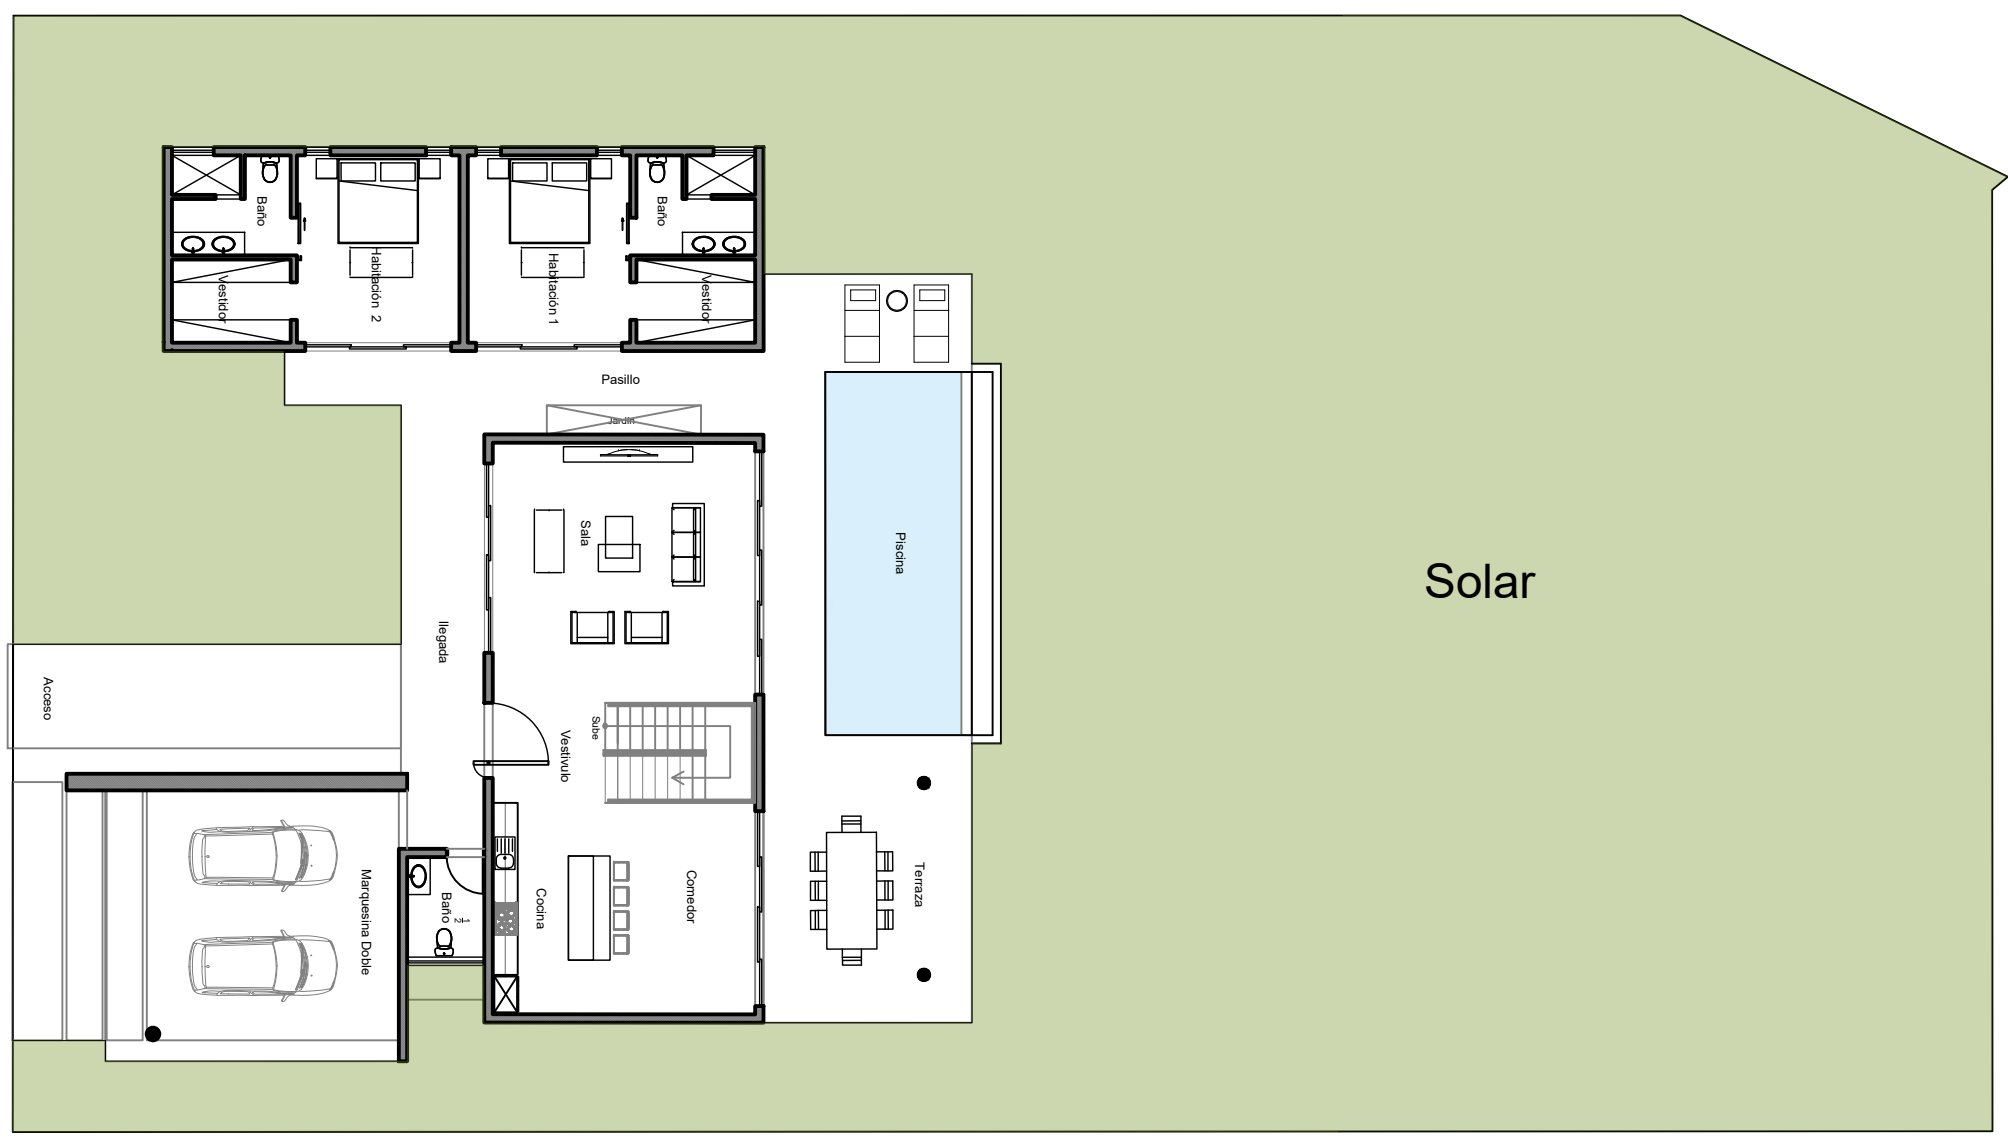



BIGENTIK GROUP

XIWARA


Villa tipo

V3

Zona B

Solar 1,649.19 m²

Villa 476.42 m²

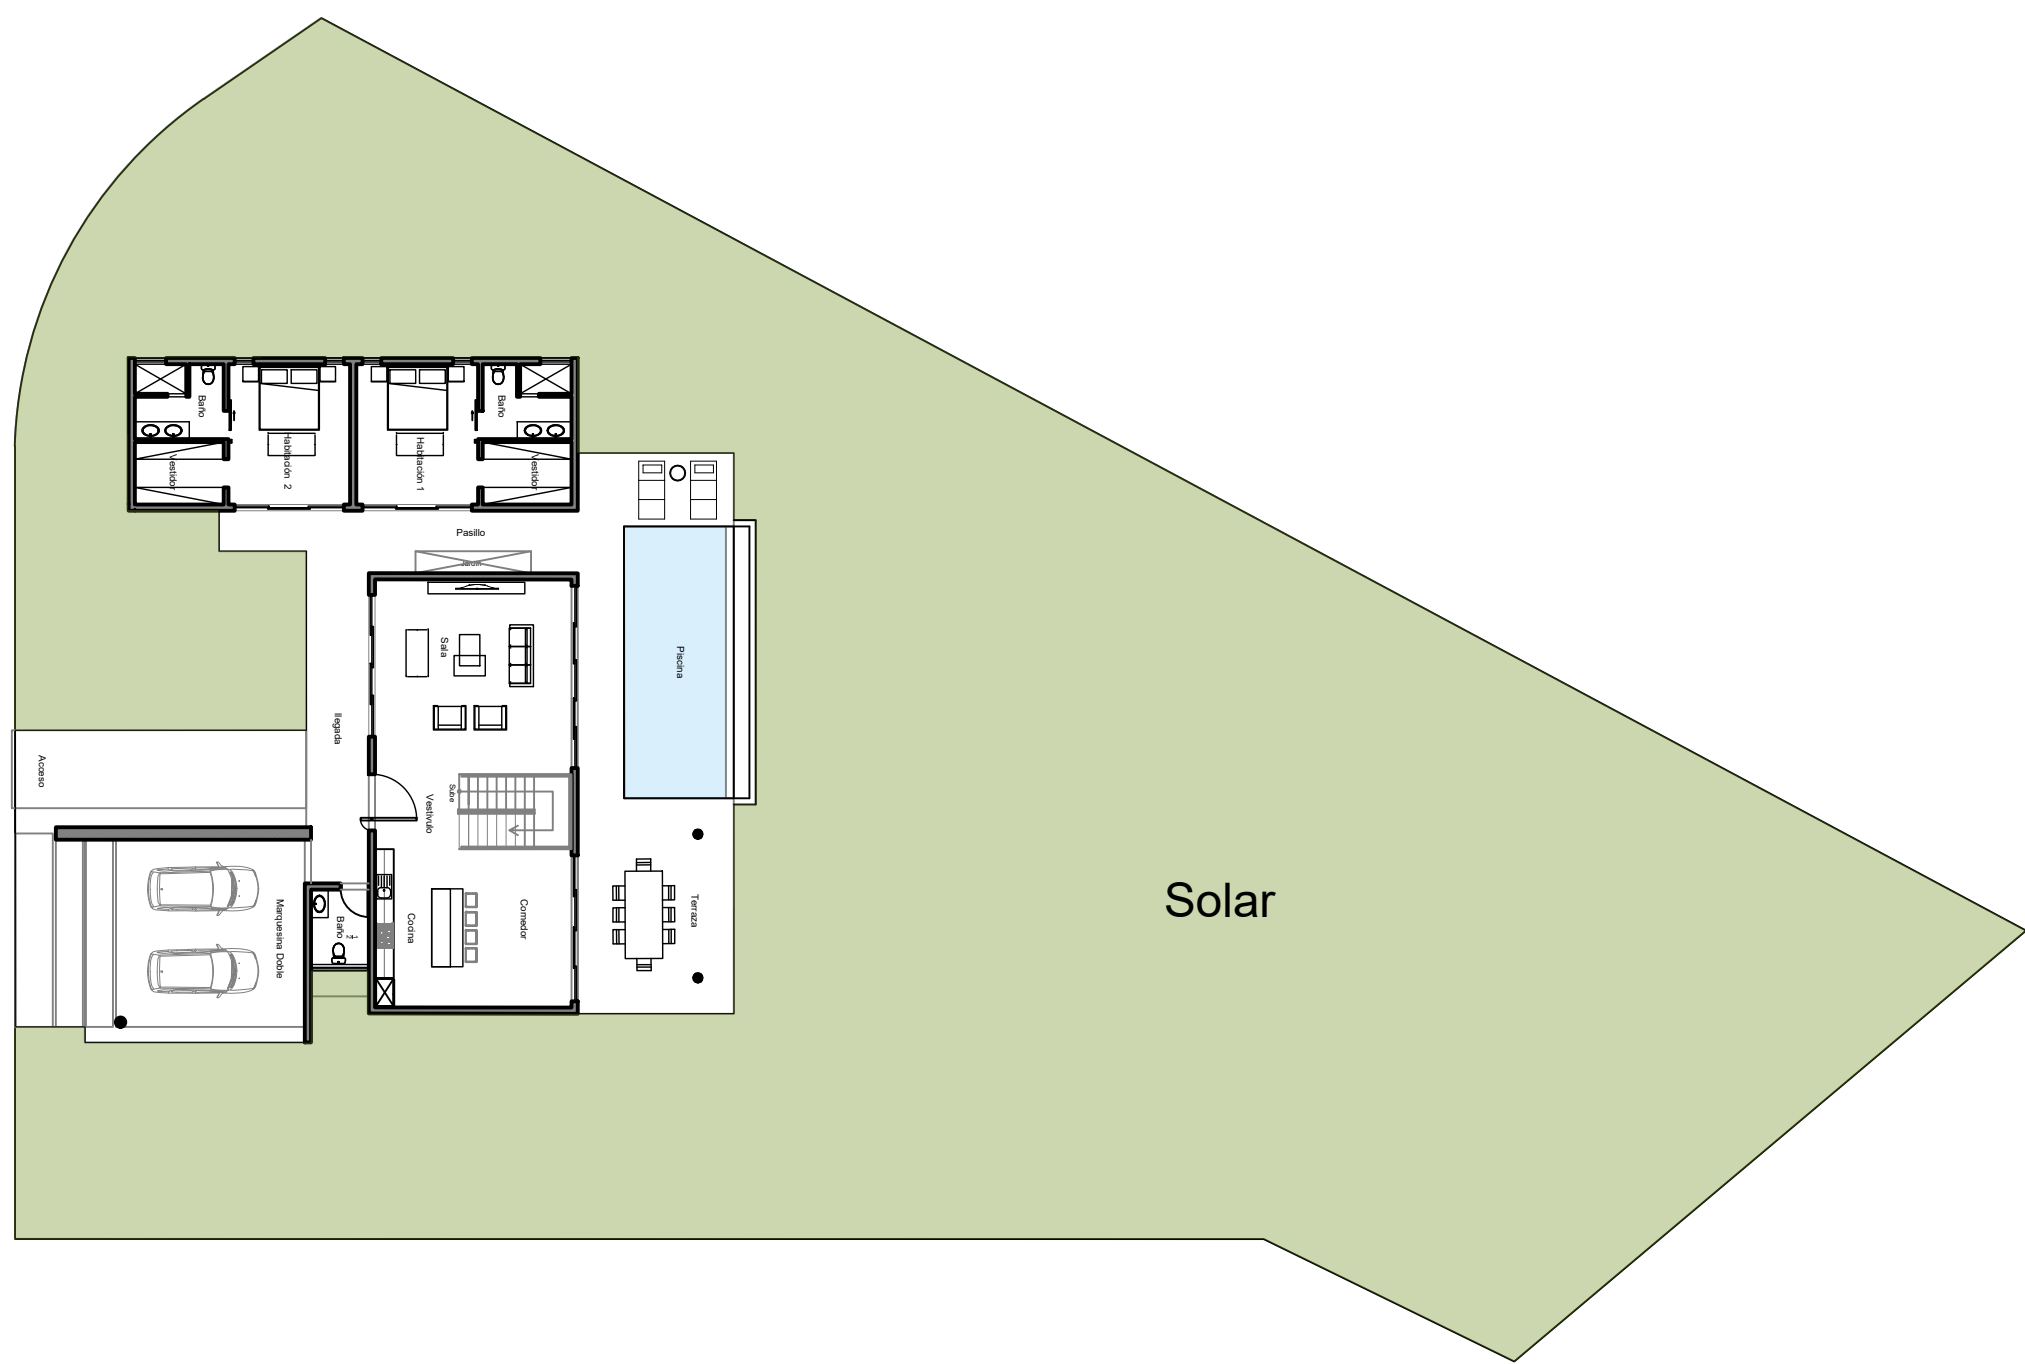



BIGENTIK GROUP

XIWARA


Villa tipo

V4

Zona B

Solar 2,108.53 m²

Villa 476.42 m²

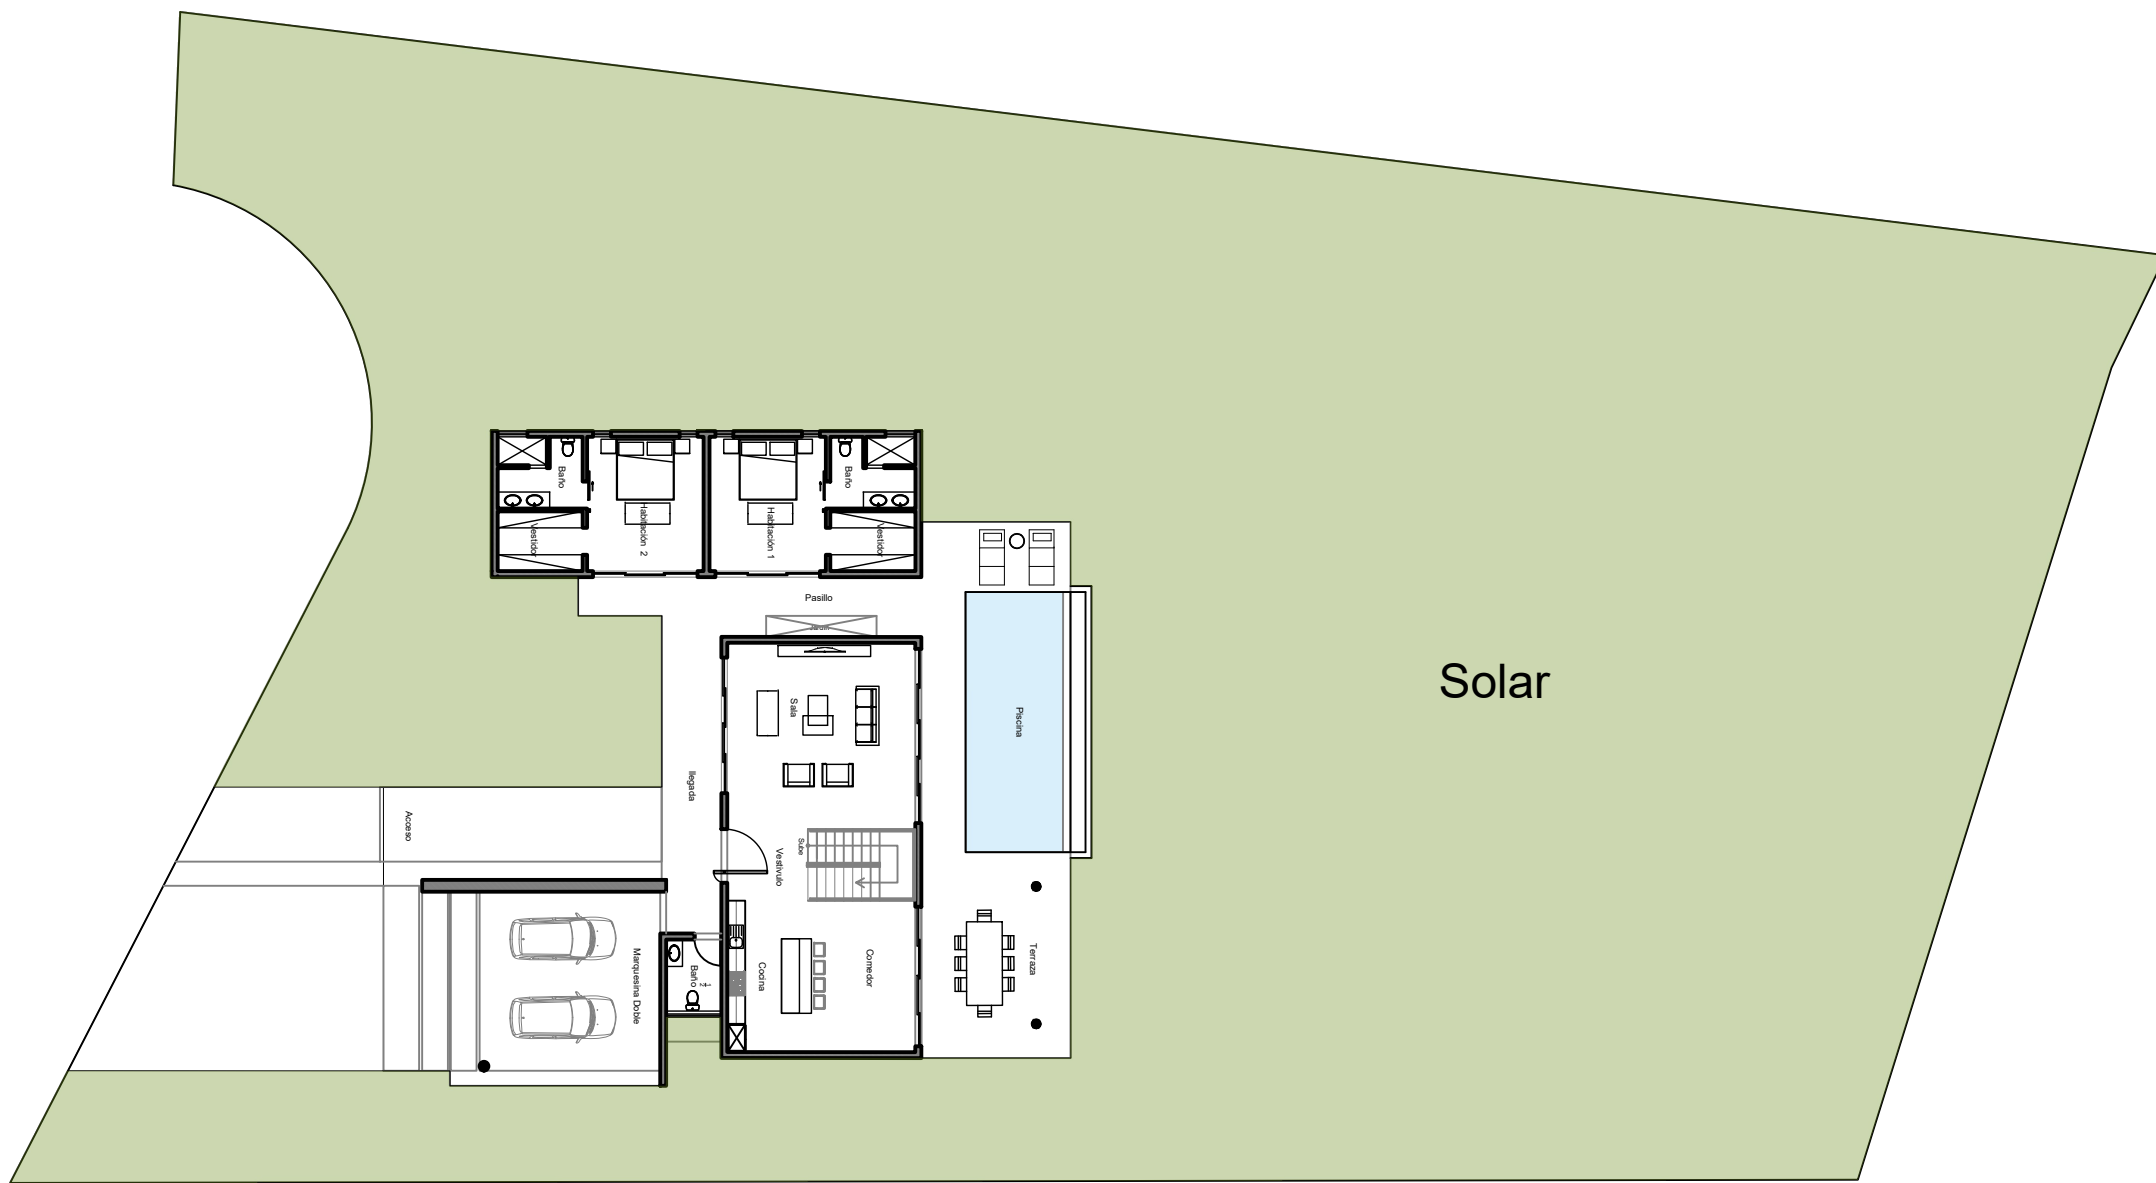



BIGENTIK GROUP

XIWARA


Villa tipo

V5

Zona B

Solar 1,912.63

Villa 476.42 m²

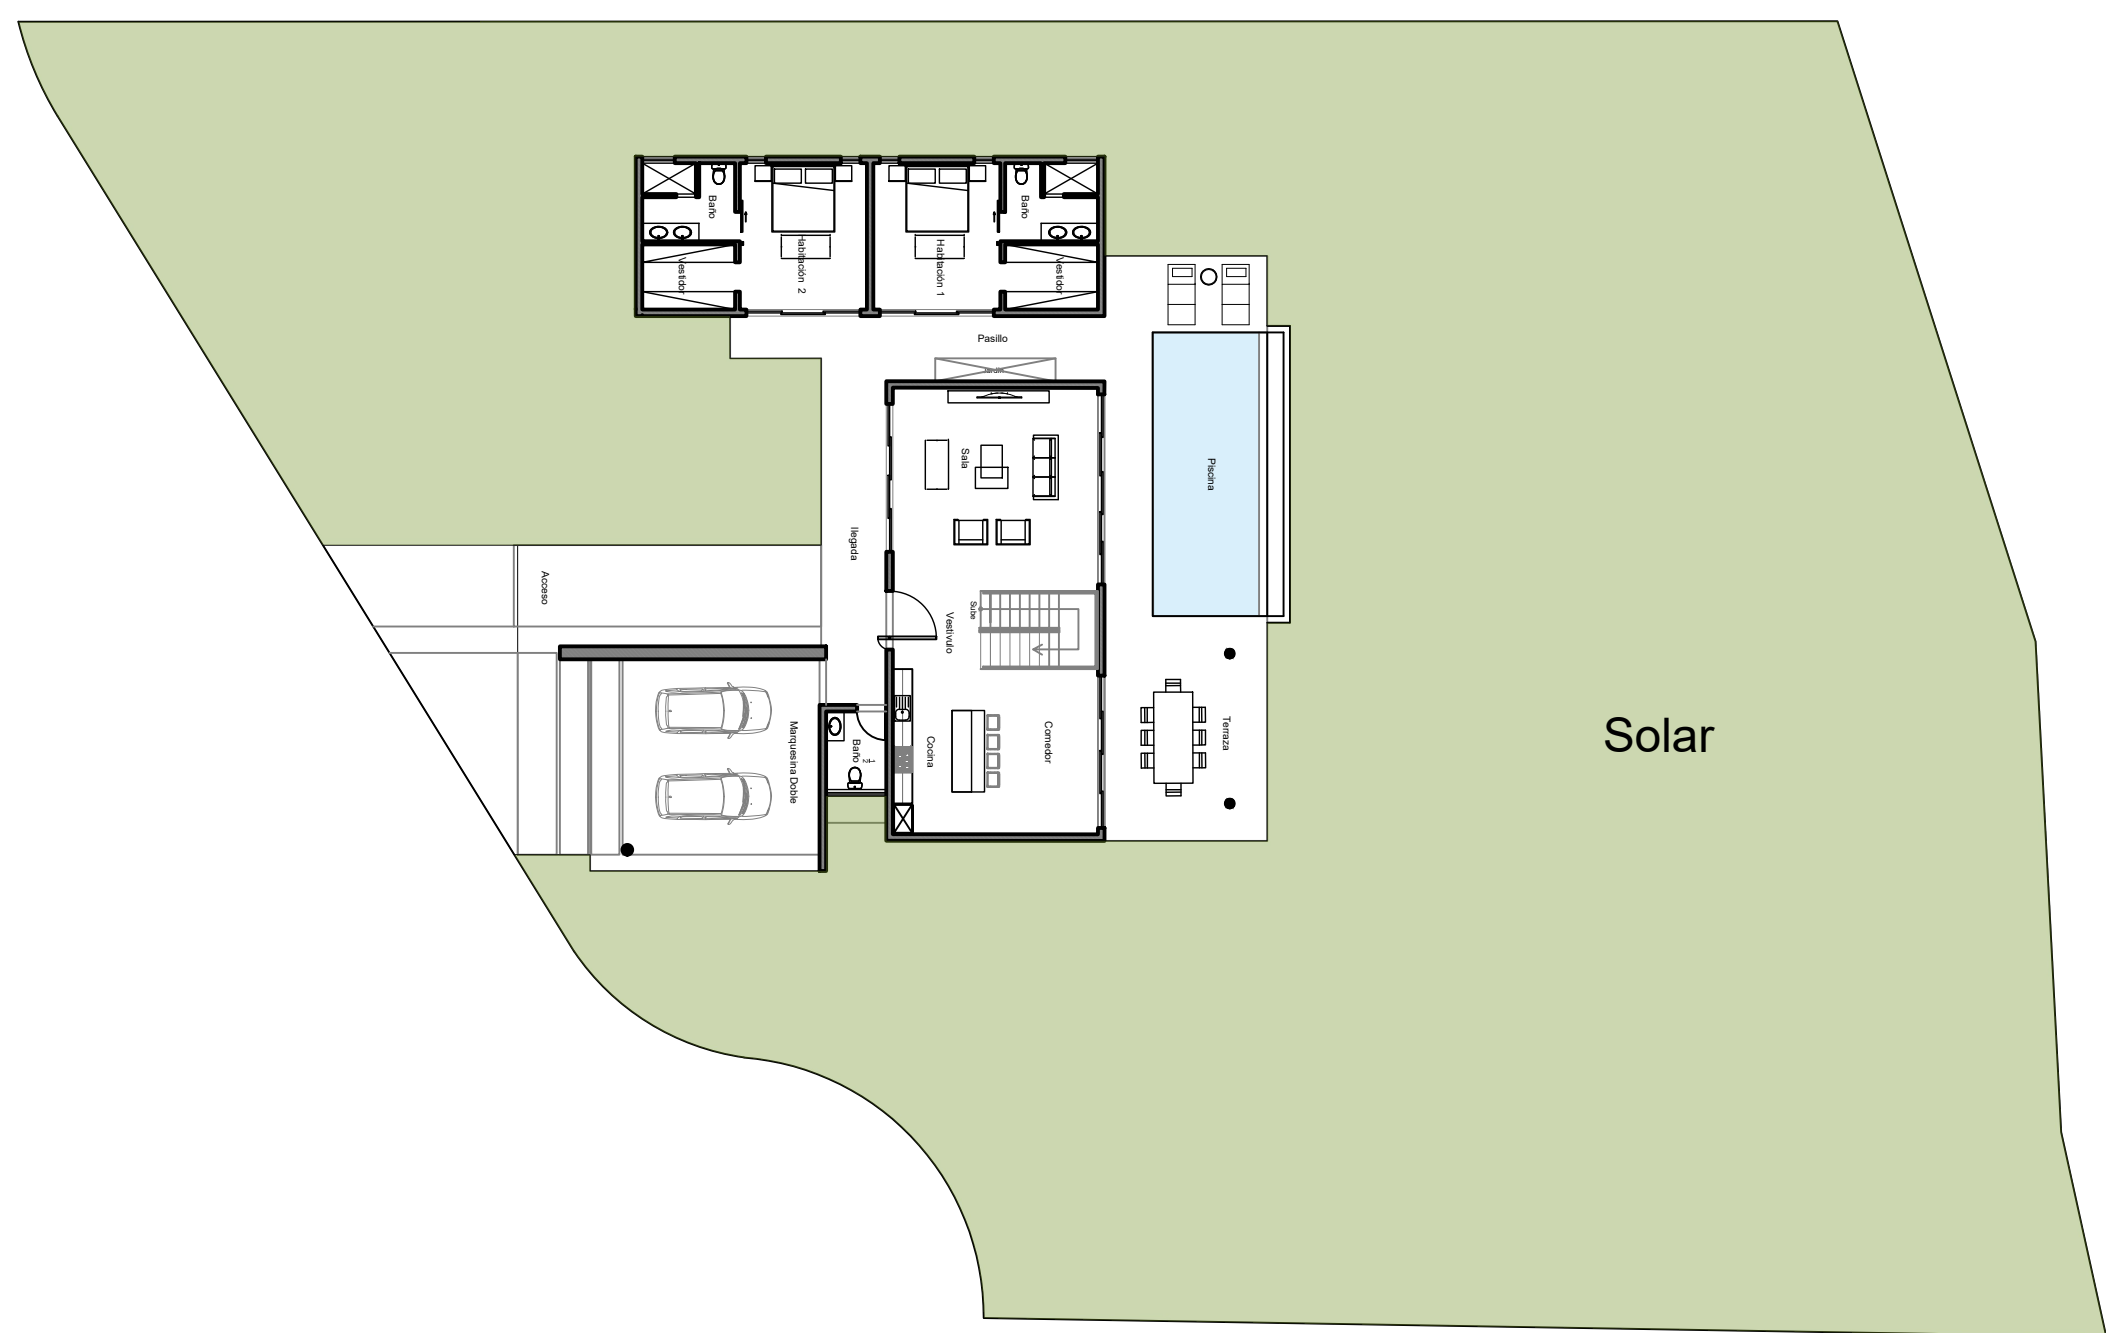



BIGENTIK GROUP

XIWARA


Villa tipo

V6

Zona B


Solar 1,753.54

Villa 476.42 m²

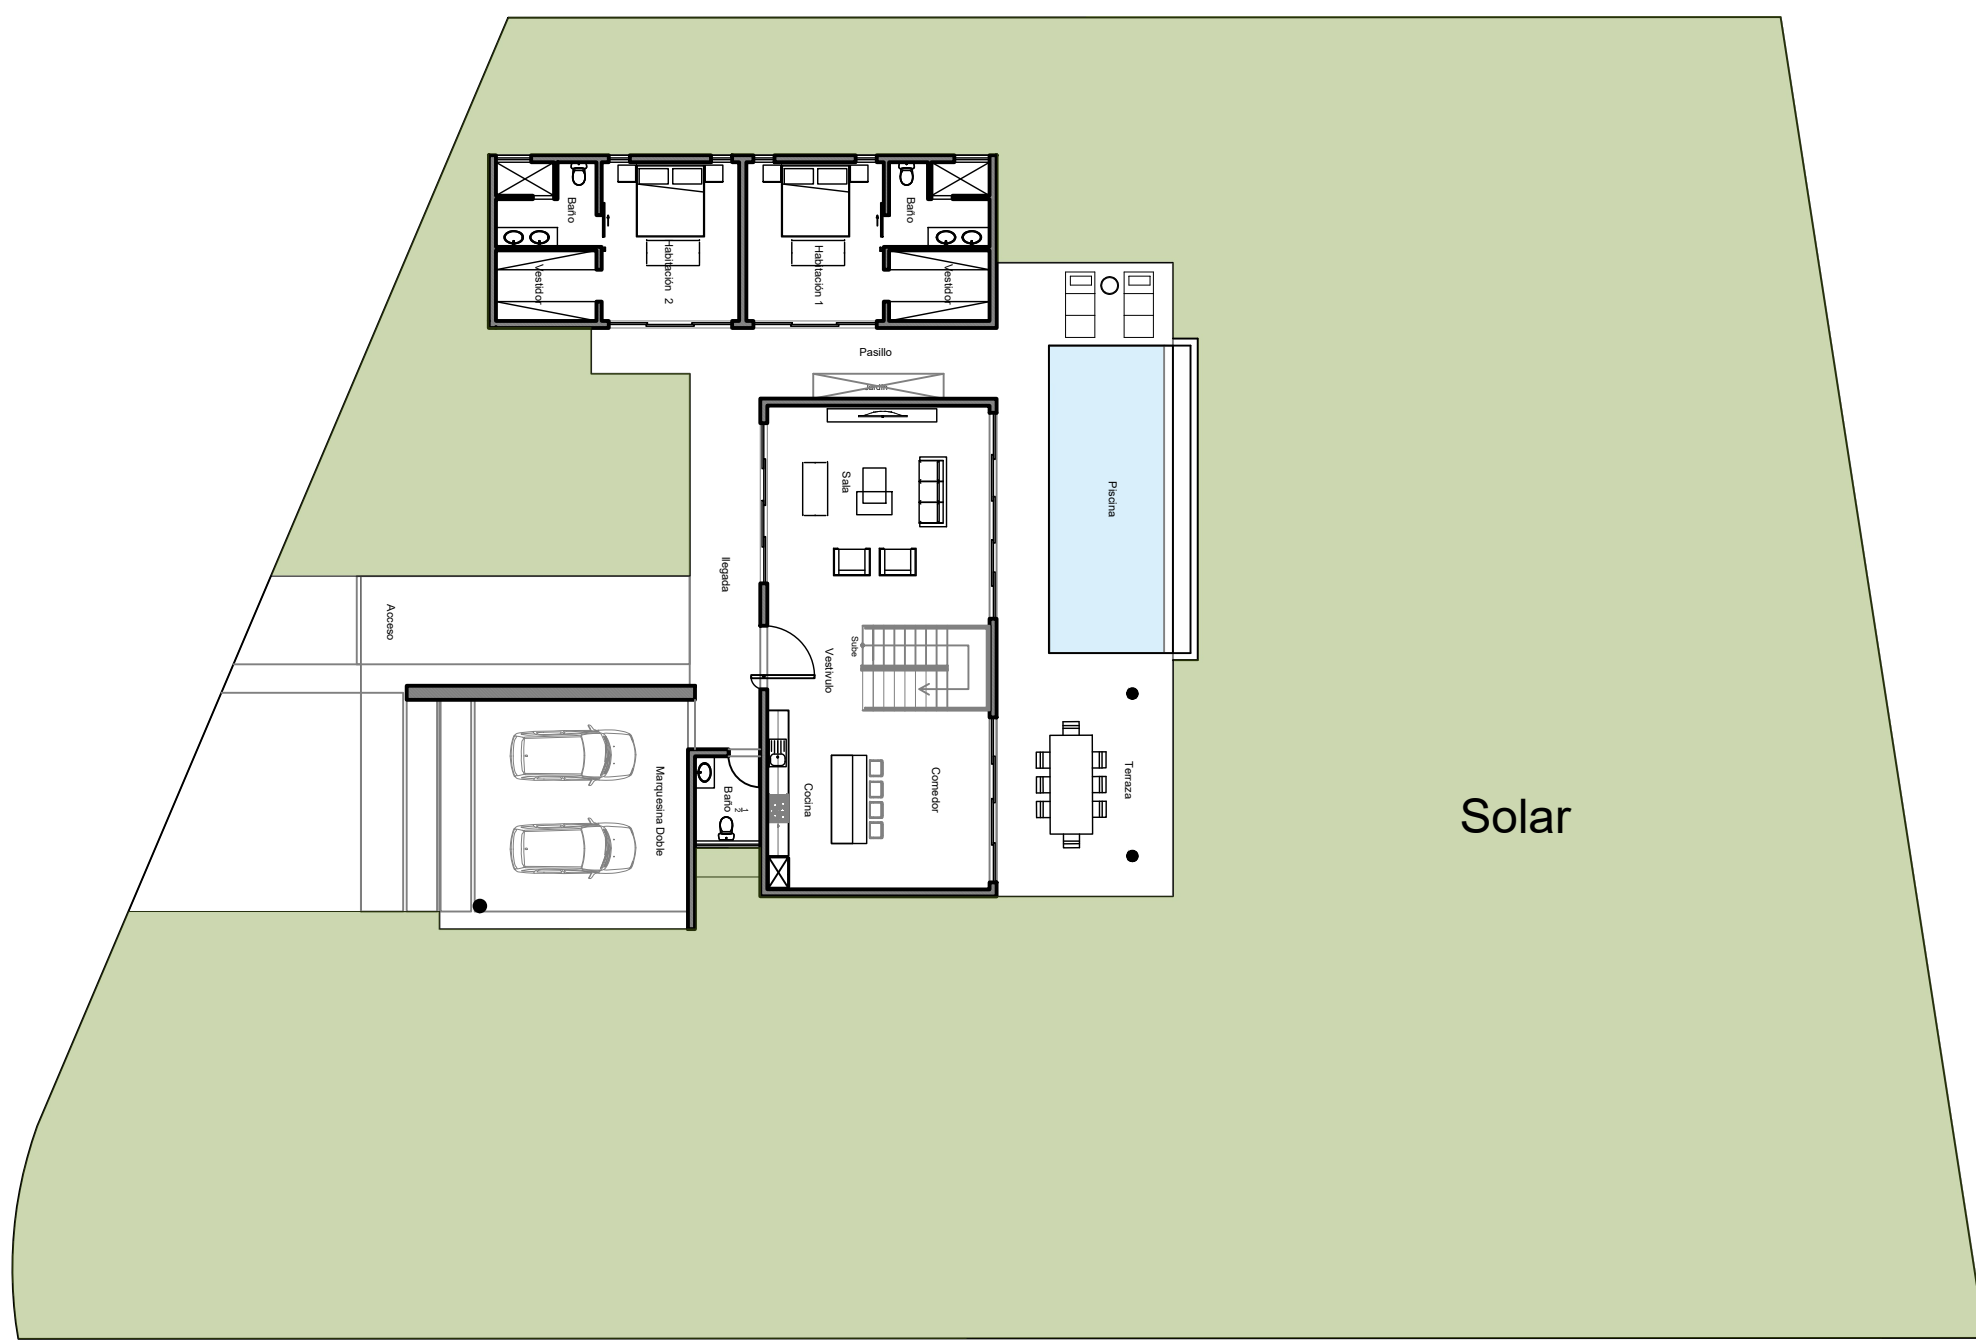



EST.	DIST.	RUMBO	NORTE	ESTE
E-1	15.67	S85°42'E	2137006.70	446399.00
E-2	23.14	S88°26'E	2137005.52	446414.63
E-3	20.88	S88°06'E	2137004.78	446434.75
E-4	33.96	S87°25'E	2137003.99	446466.58
E-5	10.93	N67°11'E	2136973.95	446471.11
E-6	23.07	N7°11'E	2136950.77	446488.04
E-7	24.78	N89°14'E	2137030.77	446489.82
E-8	54.94	N87°52'E	2137030.52	446532.60
E-9	30.81	N89°25'E	2137058.06	446563.21
E-10	18.55	N89°51'E	2137058.60	446581.58
E-11	30.53	N89°07'E	2137060.50	446611.39
E-12	19.38	N89°42'E	2137070.61	446630.14
E-13	7.09	N89°09'E	2137006.02	446641.39
E-14	43.04	N89°52'W	2136602.54	446647.30
E-15	31.01	N89°59'W	2136624.55	446646.27
E-16	11.44	N89°59'W	2136621.26	446642.66
E-17	385.63	N1°49'W	2136621.26	446411.22

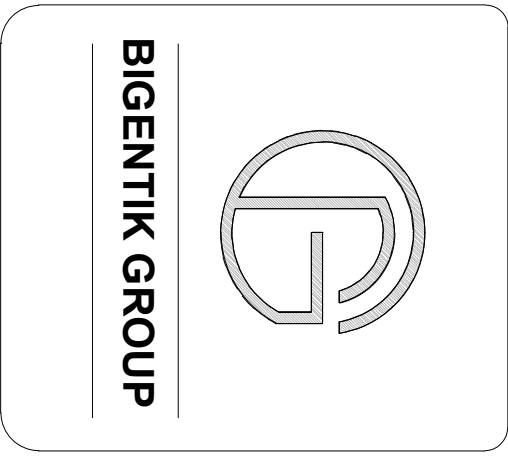

PROYECTO:
XIWARA

PROPIETARIO DE LA OBRA:
 SAMANA 8, S.R.L.

UBICACION:
 LAS TERRENAS, SAMANA
 REPÚBLICA DOMINICANA

RESPONSABLE DEL PROYECTO:
 ARQ. NICOLAS BENJAMIN

DISEÑO SISTEMAS SANITARIOS:
 NOMBRE:
 FIRMA:
 CODIA:

DISEÑO SISTEMAS ELECTRICOS:
 NOMBRE:
 FIRMA:
 CODIA:

DISEÑO ESTRUCTURAL:
 NOMBRE:
 FIRMA:
 CODIA:

DISEÑO ARQUITECTÓNICO
 NOMBRE: NICOLAS BENJAMIN
 FIRMA:
 CODIA: 22296

ESCALA

CONTENIDO DE LA HOJA

No.	REVISIONES	Fecha	Por

HOJA No.