


2
010

1
010

1
009

2
009

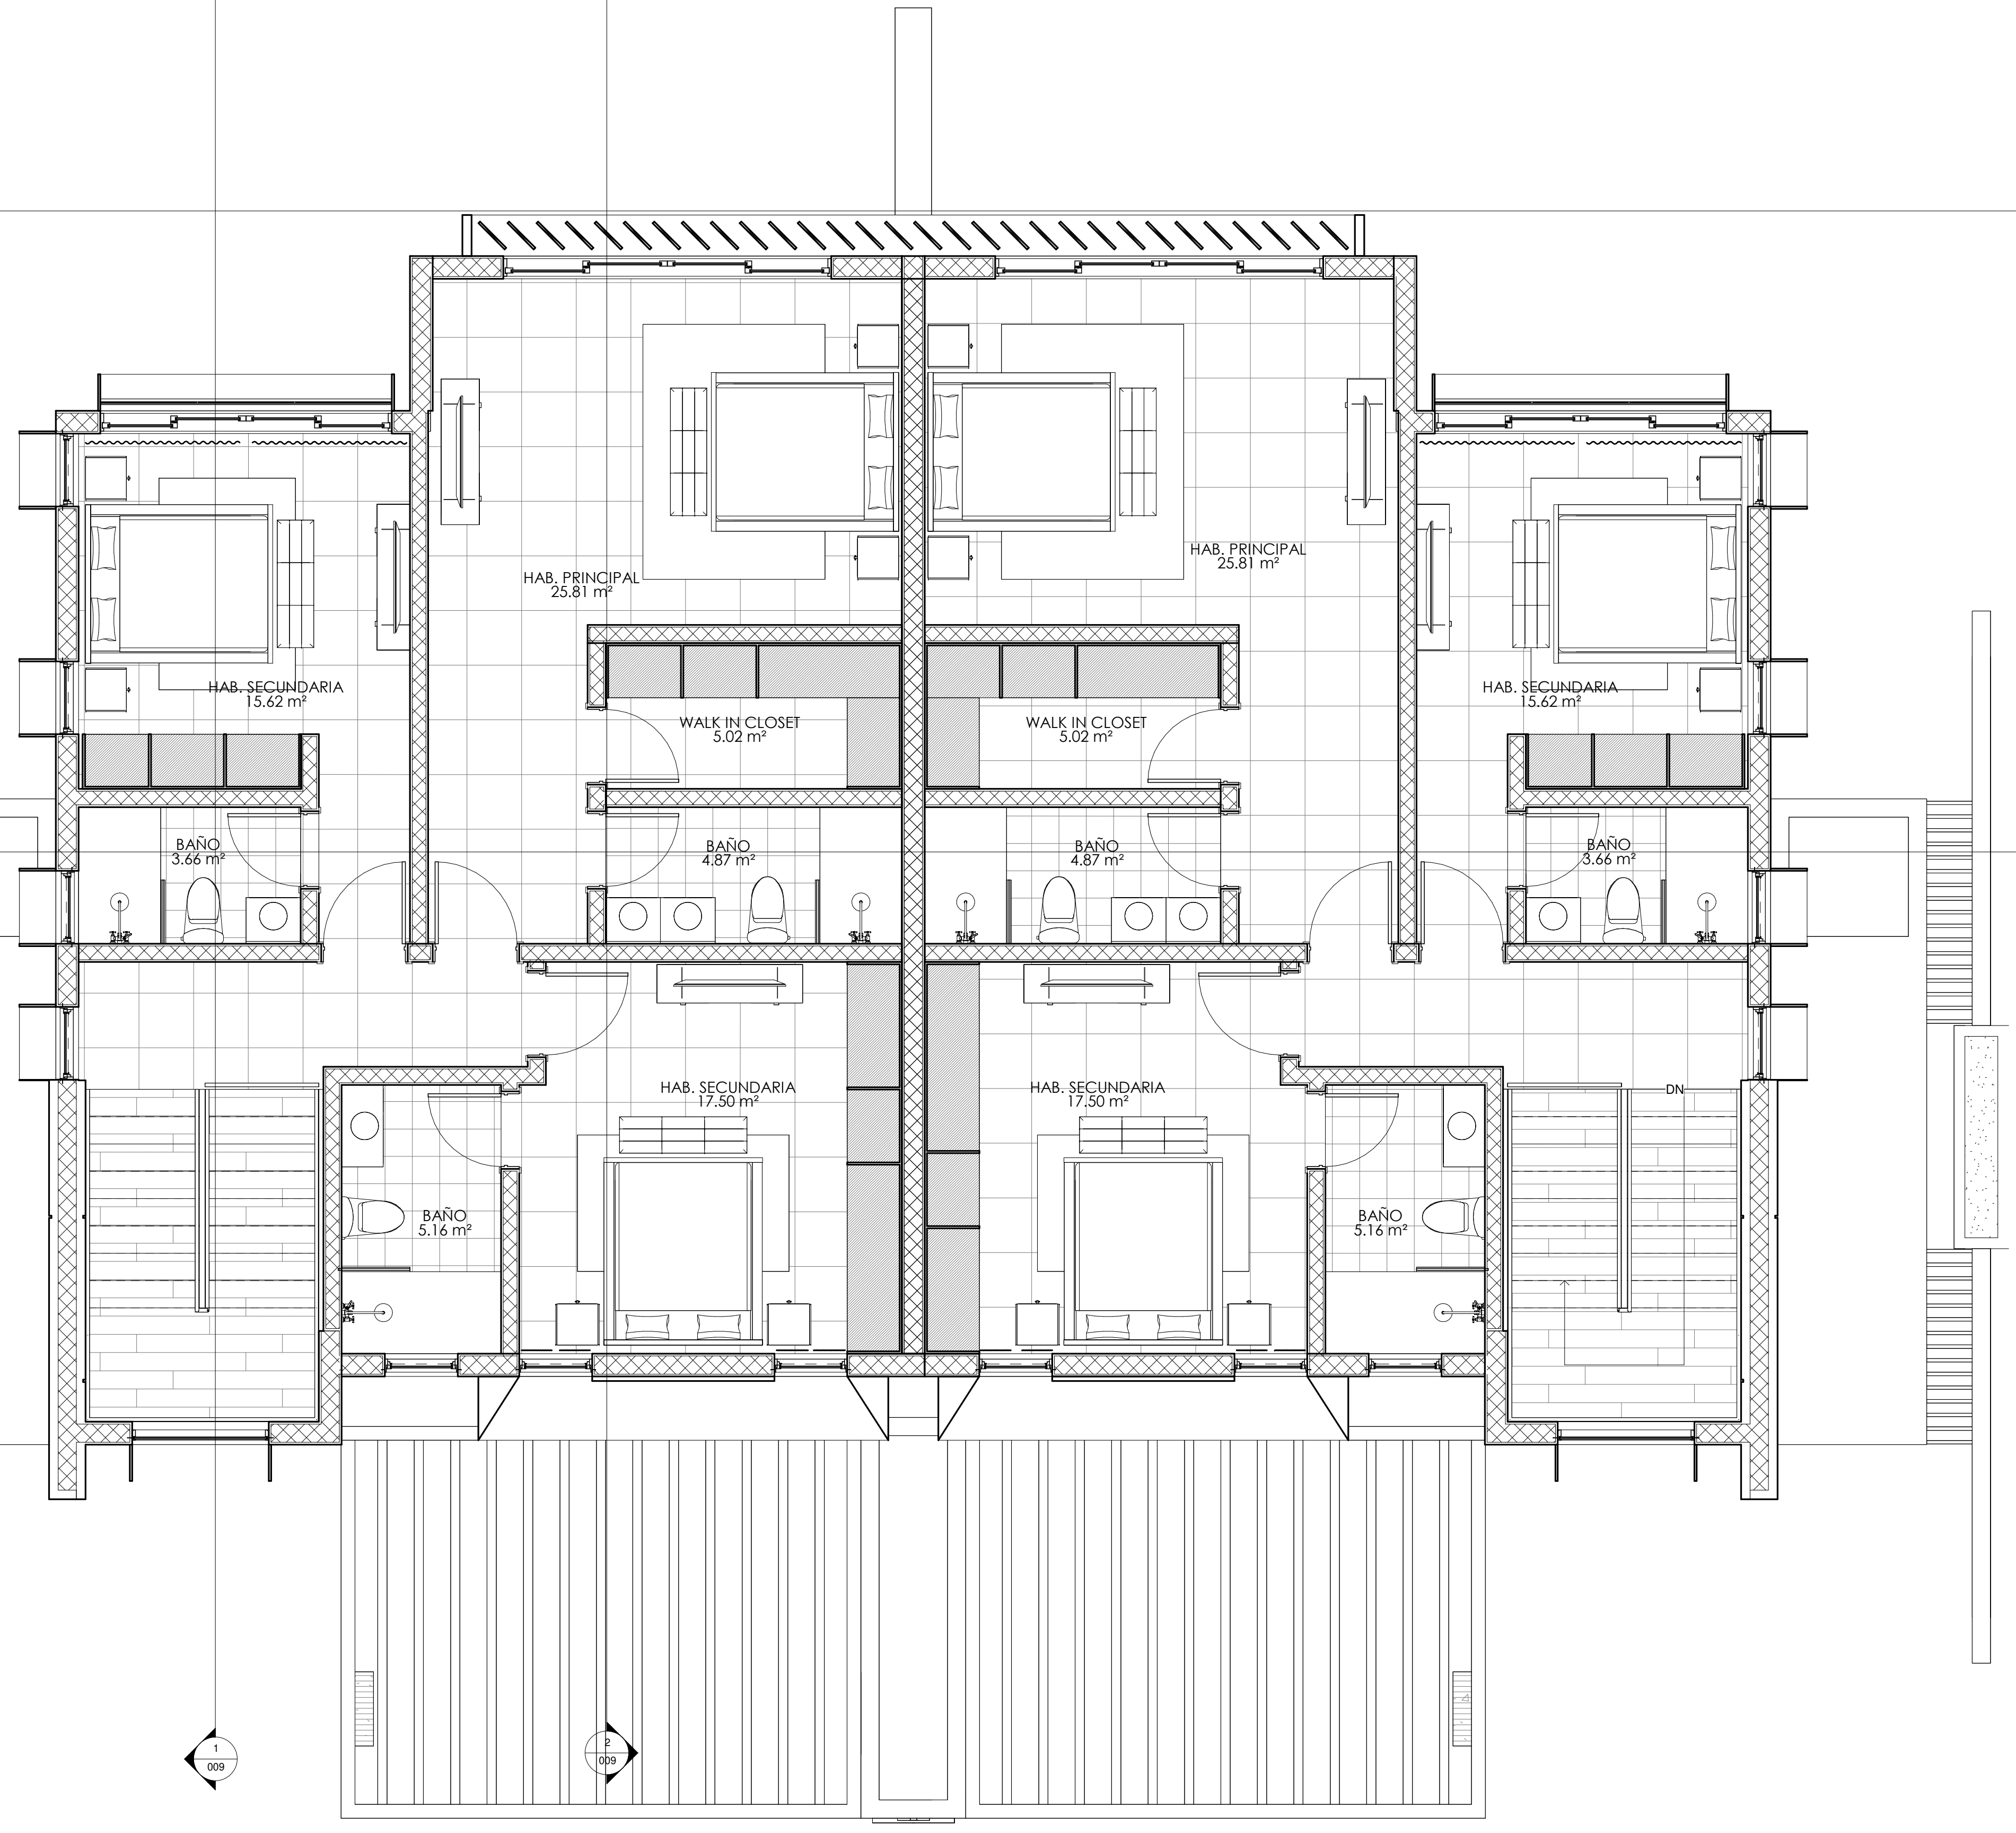

PLANO:
PLANO ARQ. NIVEL
02

ESCALA:
1:40

LAMINA:
ARQ - 004



Arq. Haydee Flaquer Polanco
Dibujo:
Arq. Hector Corporan Paulino

PROYECTO:
BOULEVARD STATE

UBICACION:
CAP CANA, REP. DOM.

PROPIETARIOS:
OWNER

PROYECTO:	COCA	FINA
ELABORACION:	COCA	FINA
REVISADO:	COCA	FINA
ELABORADO:	COCA	FINA
PROYECTADO:	OWNER	FINA
REVISADO:	COCA	FINA
ELABORADO:	COCA	FINA

PROYECTO: BOULEVARD STATE


PLANO ARQ. NIVEL 02

ESCALA: 1:40

FECHA: 15/2/2024 9:38:07 a. m.

LAMINA:
ARQ - 004

1 004 - ARQ - N02 - VILLA TIPO
1:40

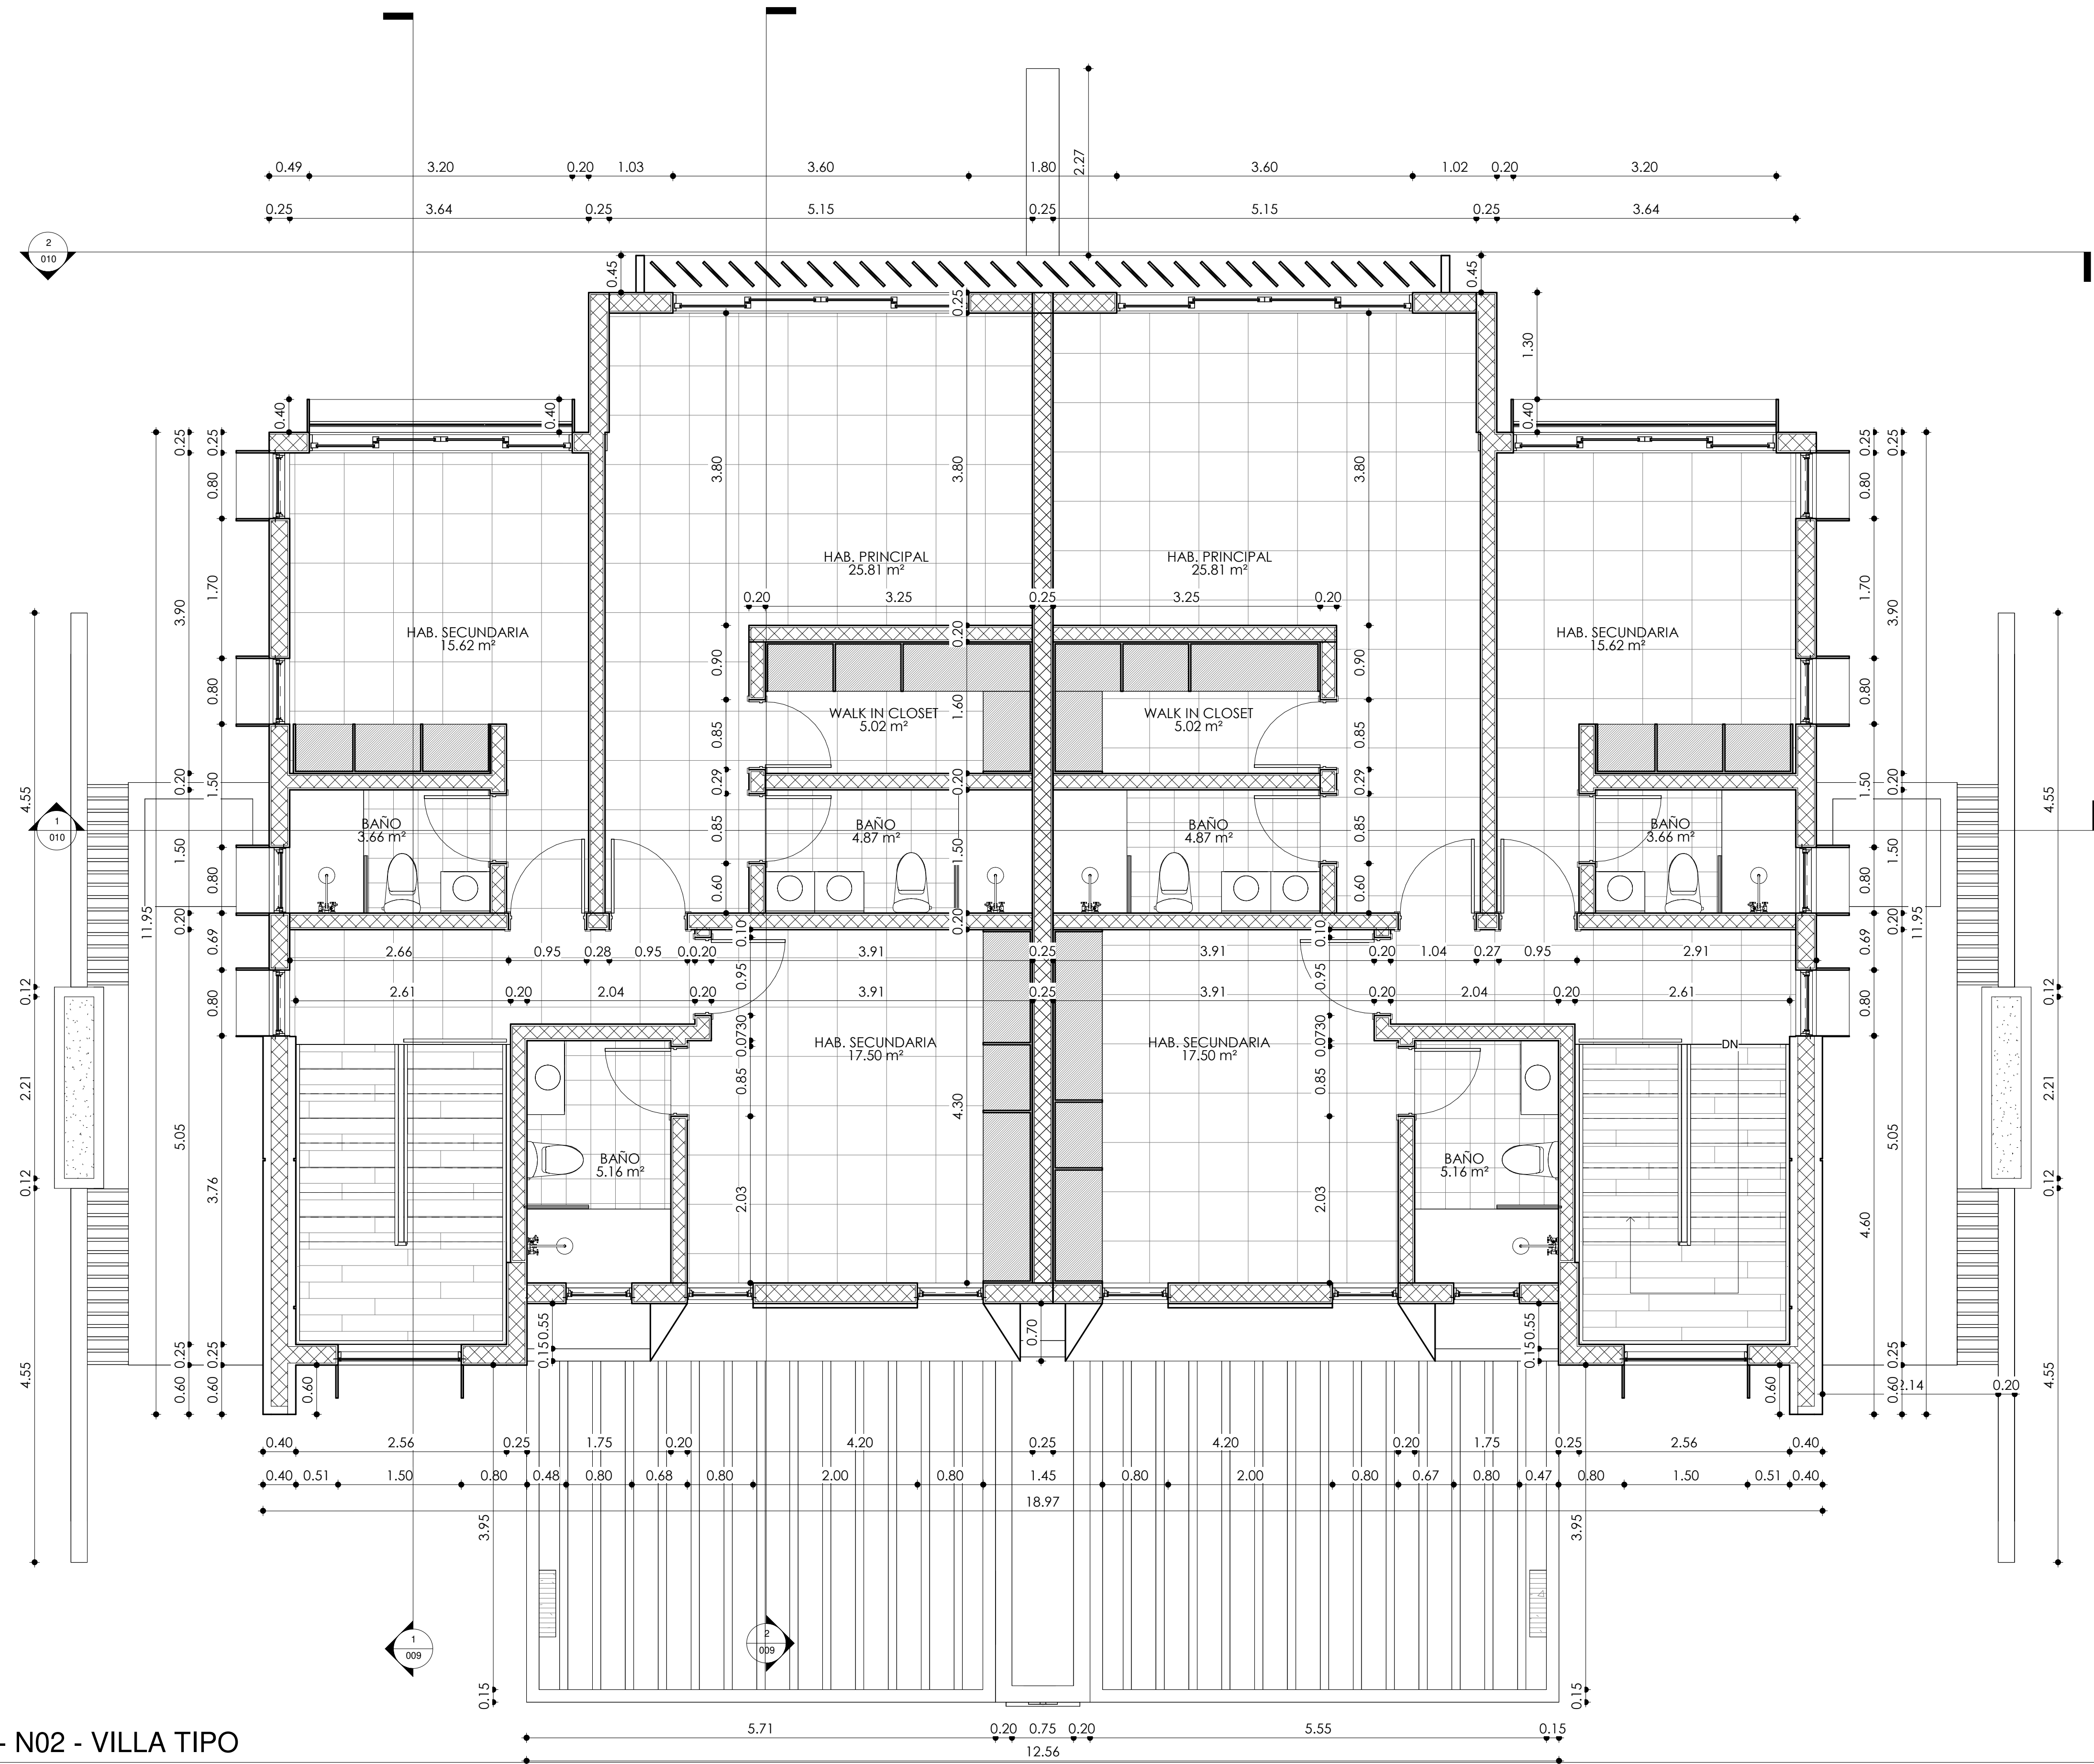

1 006 - DIM - N02 - VILLA TIPO
1 : 40

PLANO:
PLANTA DIM. NIVEL 02

ESCALA:
1:40
LAMINA:
ARQ - 006



Arq. Haydee Flaquer Polanco
Dibujó:
Arq. Hector Corporan Paulino

PROYECTO:
BOULEVARD STATE

UBICACION:
CAP CANA, REP. DOM.

PROPIETARIOS:
OWNER

PROYECTO:	COCA	FINAN
ELABORACION:	COCA	FINAN
REVISADO:	COCA	FINAN
ELABORADO:	COCA	FINAN
PROPIETARIO:	Owner	FINAN
FECHA:		FECHA
1.		FECHA
2.		FECHA

PROYECTO BOULEVARD STATE


PLANTA DIM. NIVEL 02

ESCALA: 1 : 40


FECHA: 15/2/2024 9:38:09 a. m.

LAMINA:

ARQ - 006

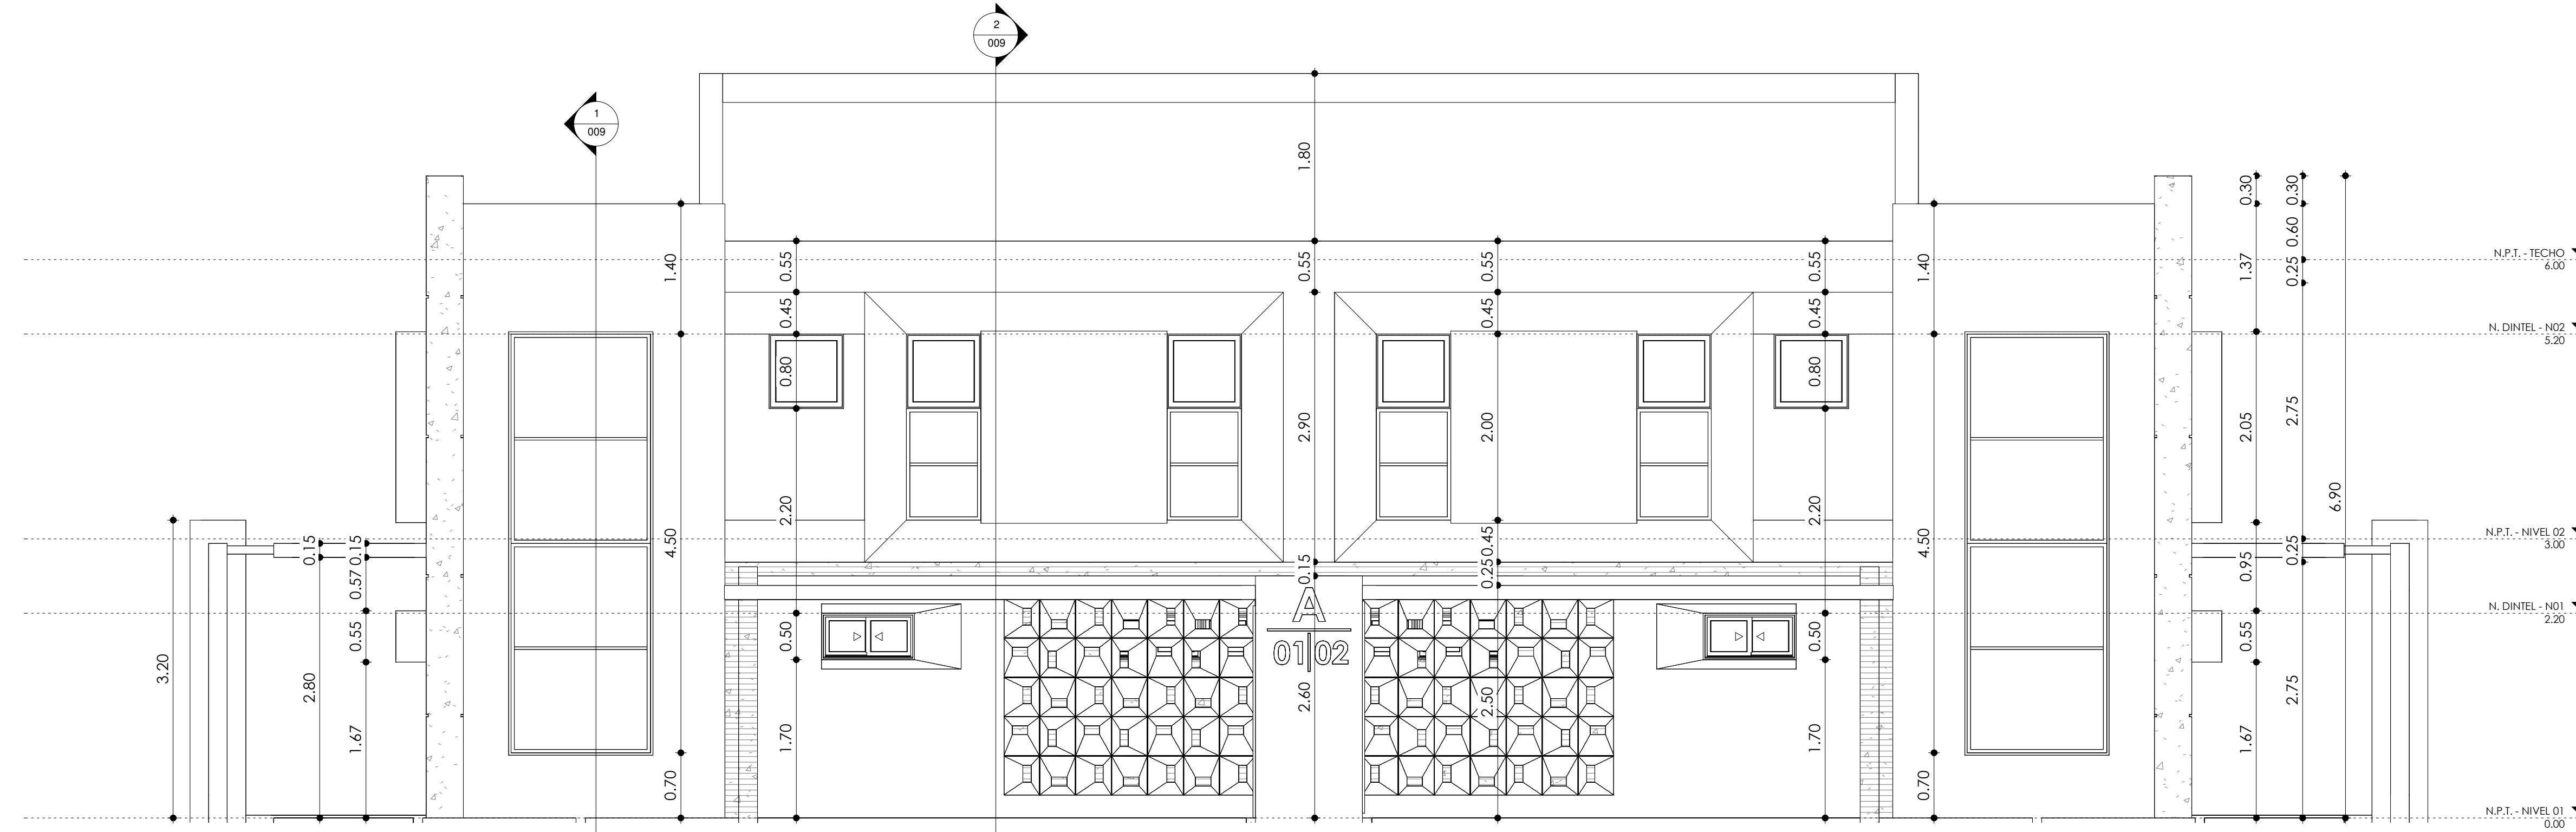

1 ELEVACION FRONTAL
1:40

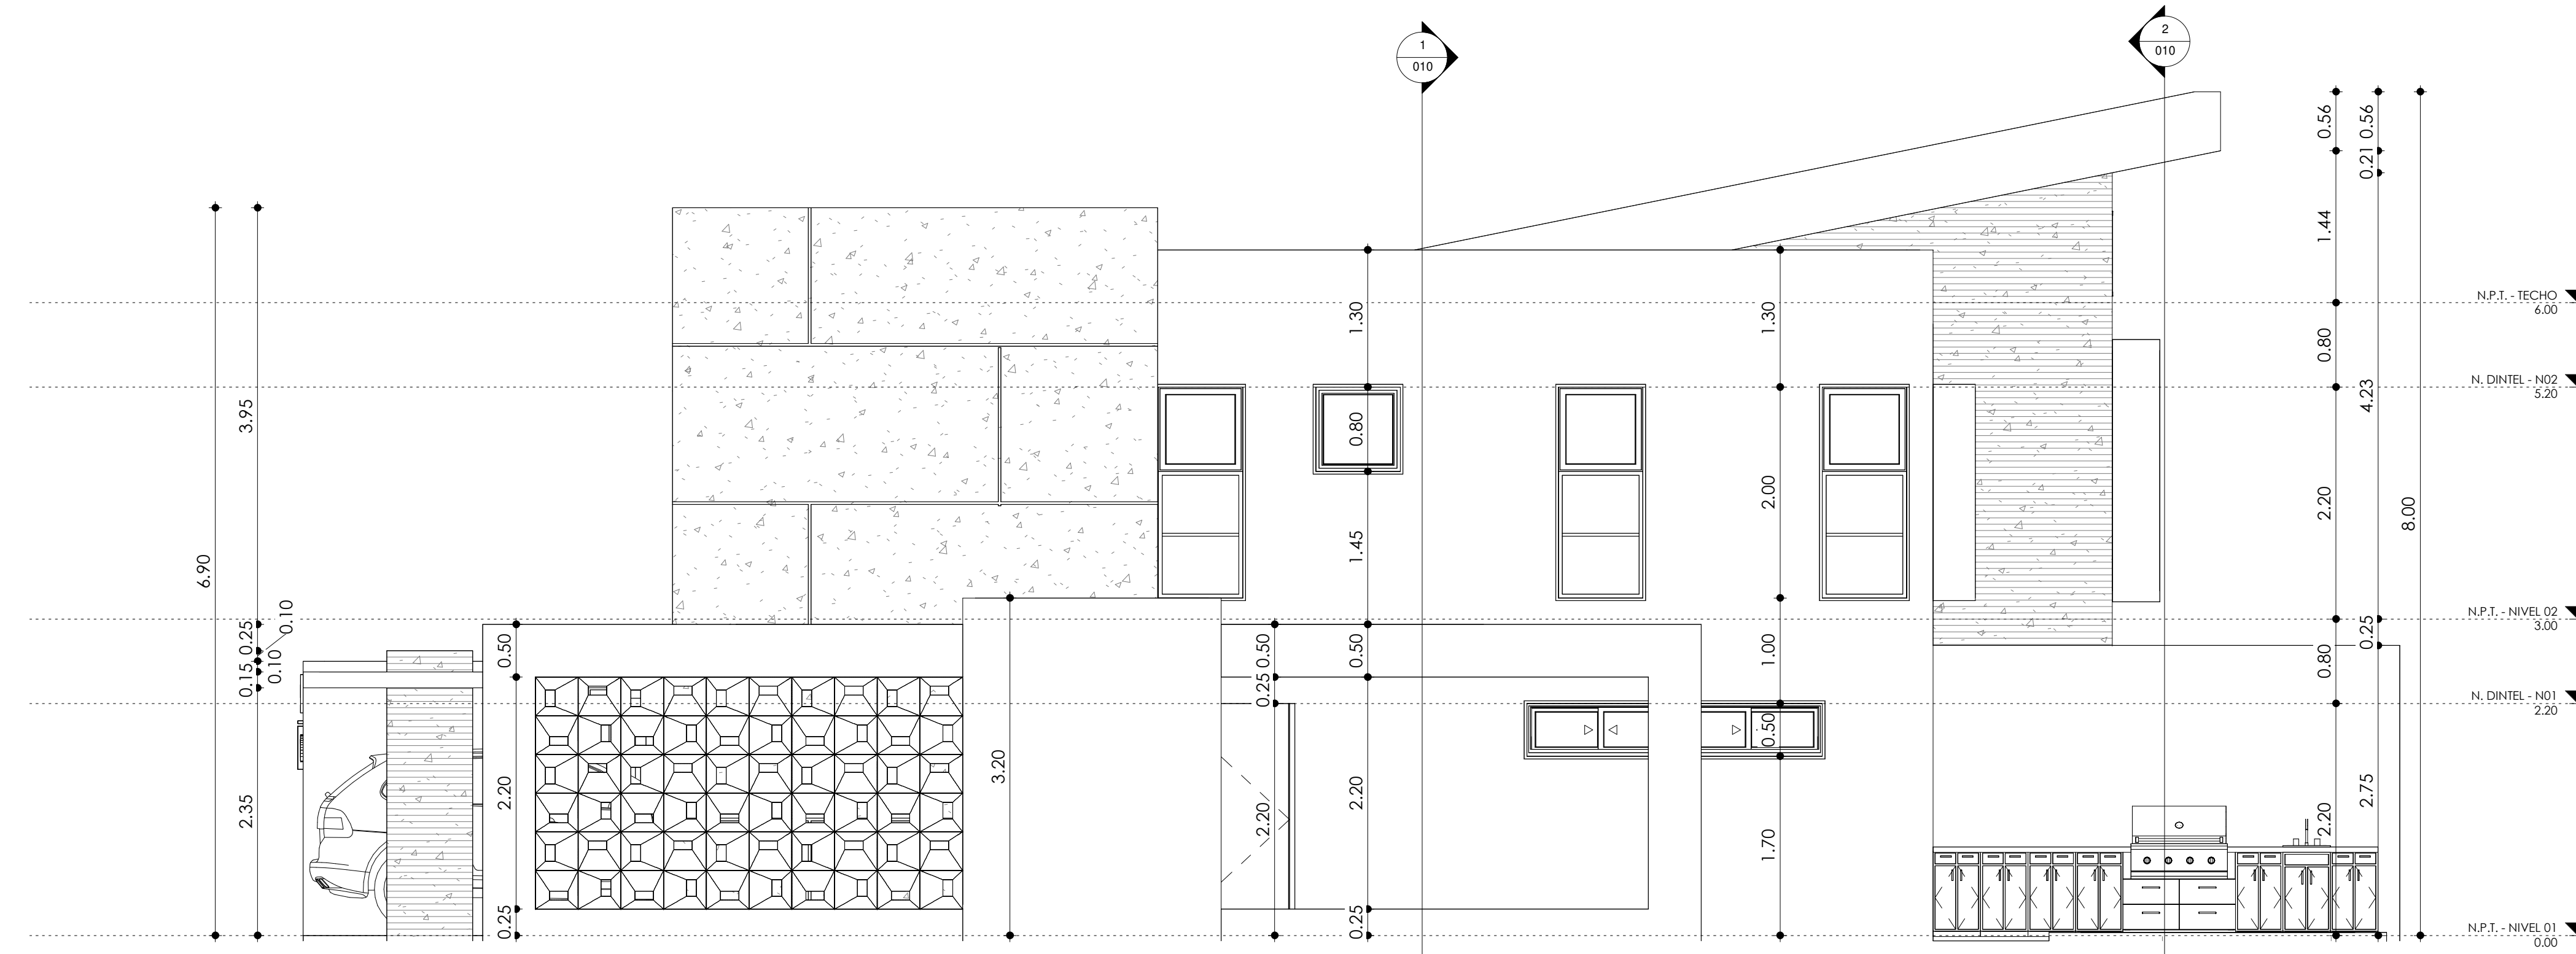

2 ELEVACION LAT. DERECHA
1:40

PLANO:
ELEVACIONES

ESCALA:
1:40
LAMINA:
ARQ - 007




PROYECTO:
COCA 1000

Arq. Haydee Flaquer Polanco
Dibujó:
Arq. Hector Corporan Paulino


PROYECTO:
BOULEVARD STATE
UBICACION:
CAP CANA, REP. DOM.
PROPIETARIOS:
OWNER

PROYECTO:	COCA 1000	FECHA:	
ELABORACION:		FECHA:	
DISEÑO:		FECHA:	
ELABORACION:		FECHA:	
PROYECTO:	OWNER	FECHA:	
PROYECTO:		FECHA:	
PROYECTO:		FECHA:	

PROYECTO BOULEVARD STATE
ELEVACIONES
ESCALA: 1:40
FECHA: 15/2/2024 9:38:11 a. m.
LAMINA:
ARQ - 007

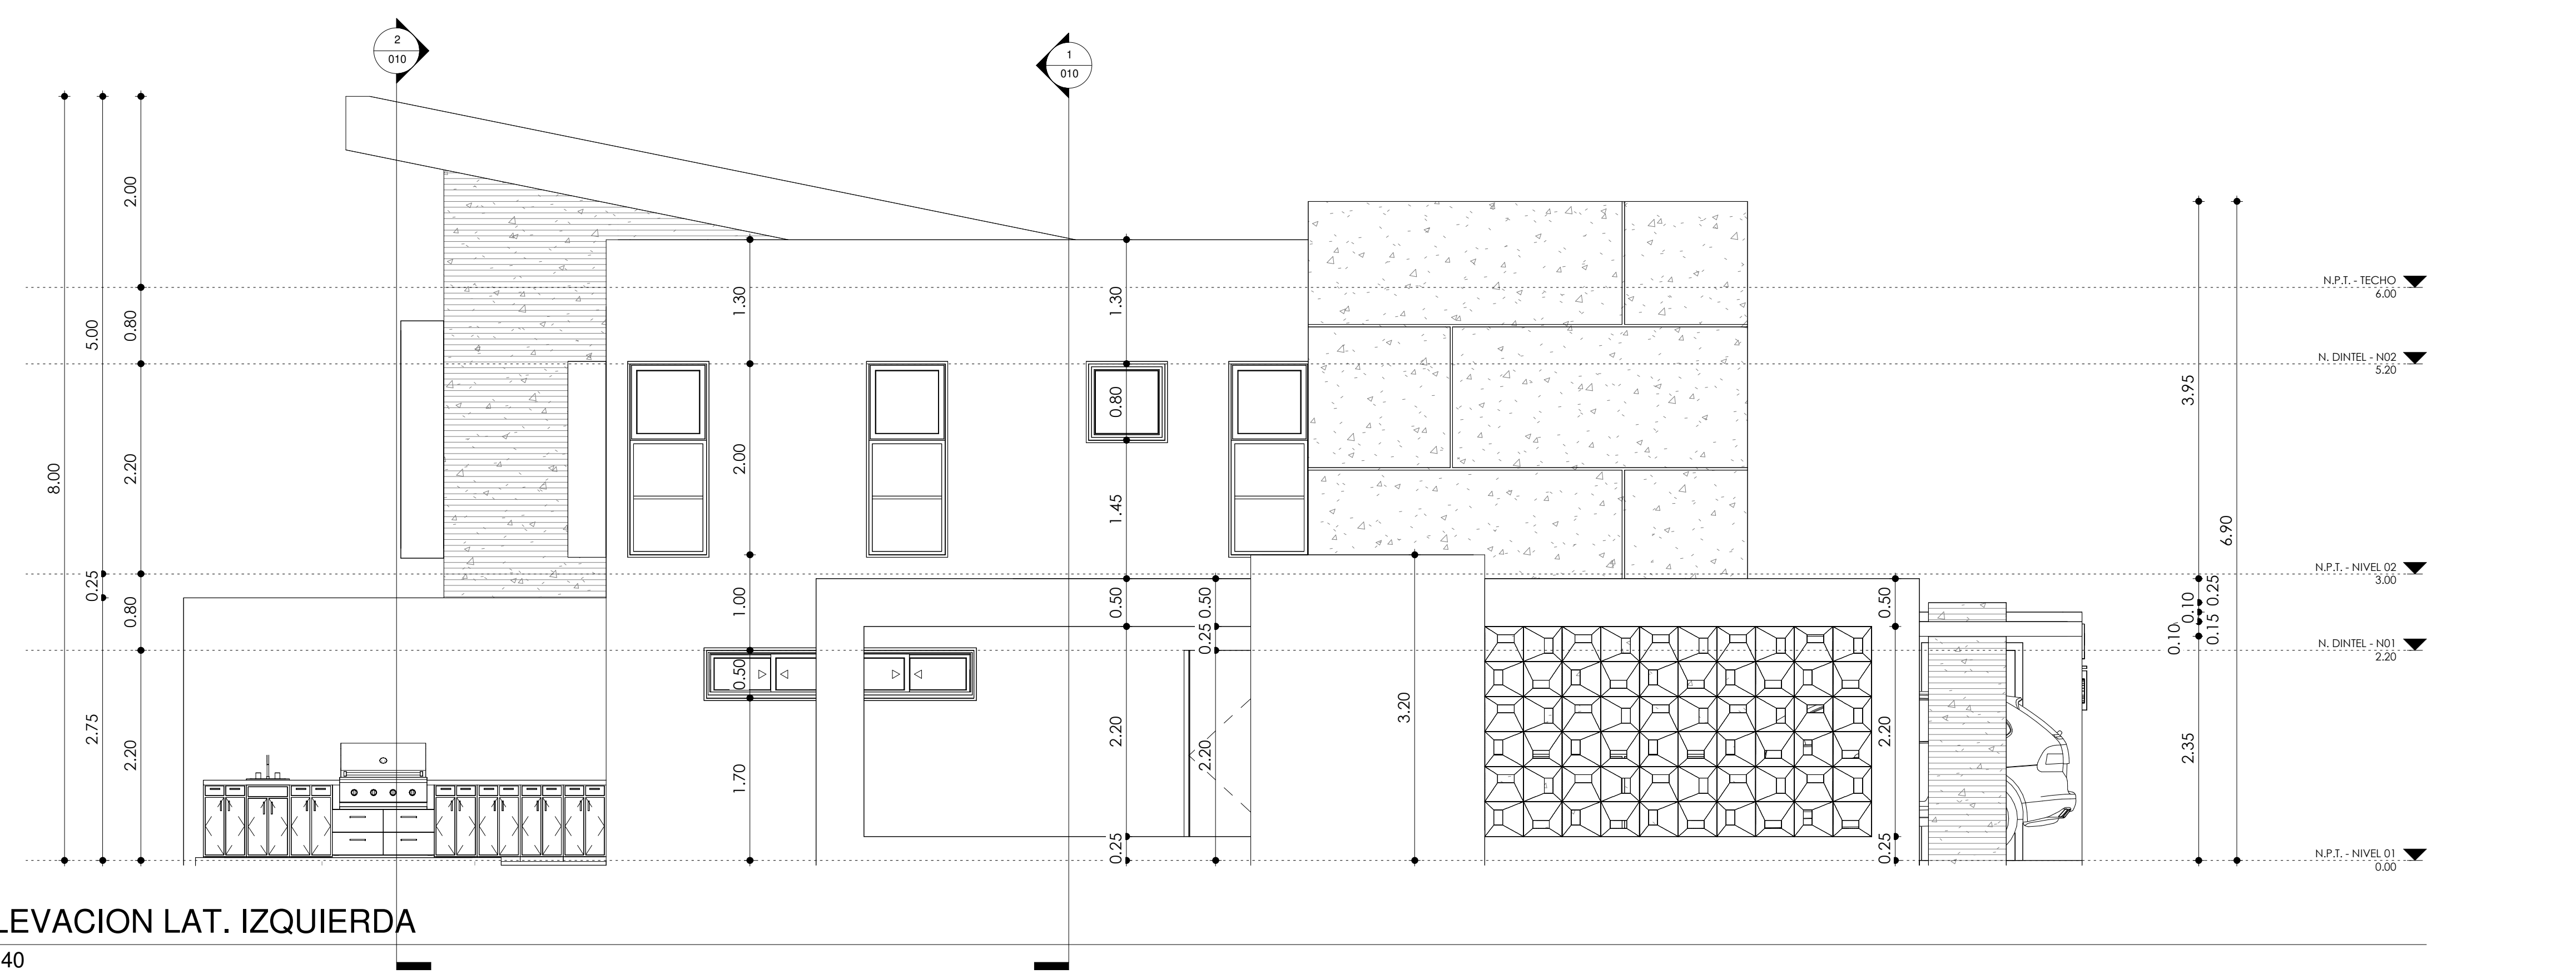

1 ELEVACION LAT. IZQUIERDA
1 : 40

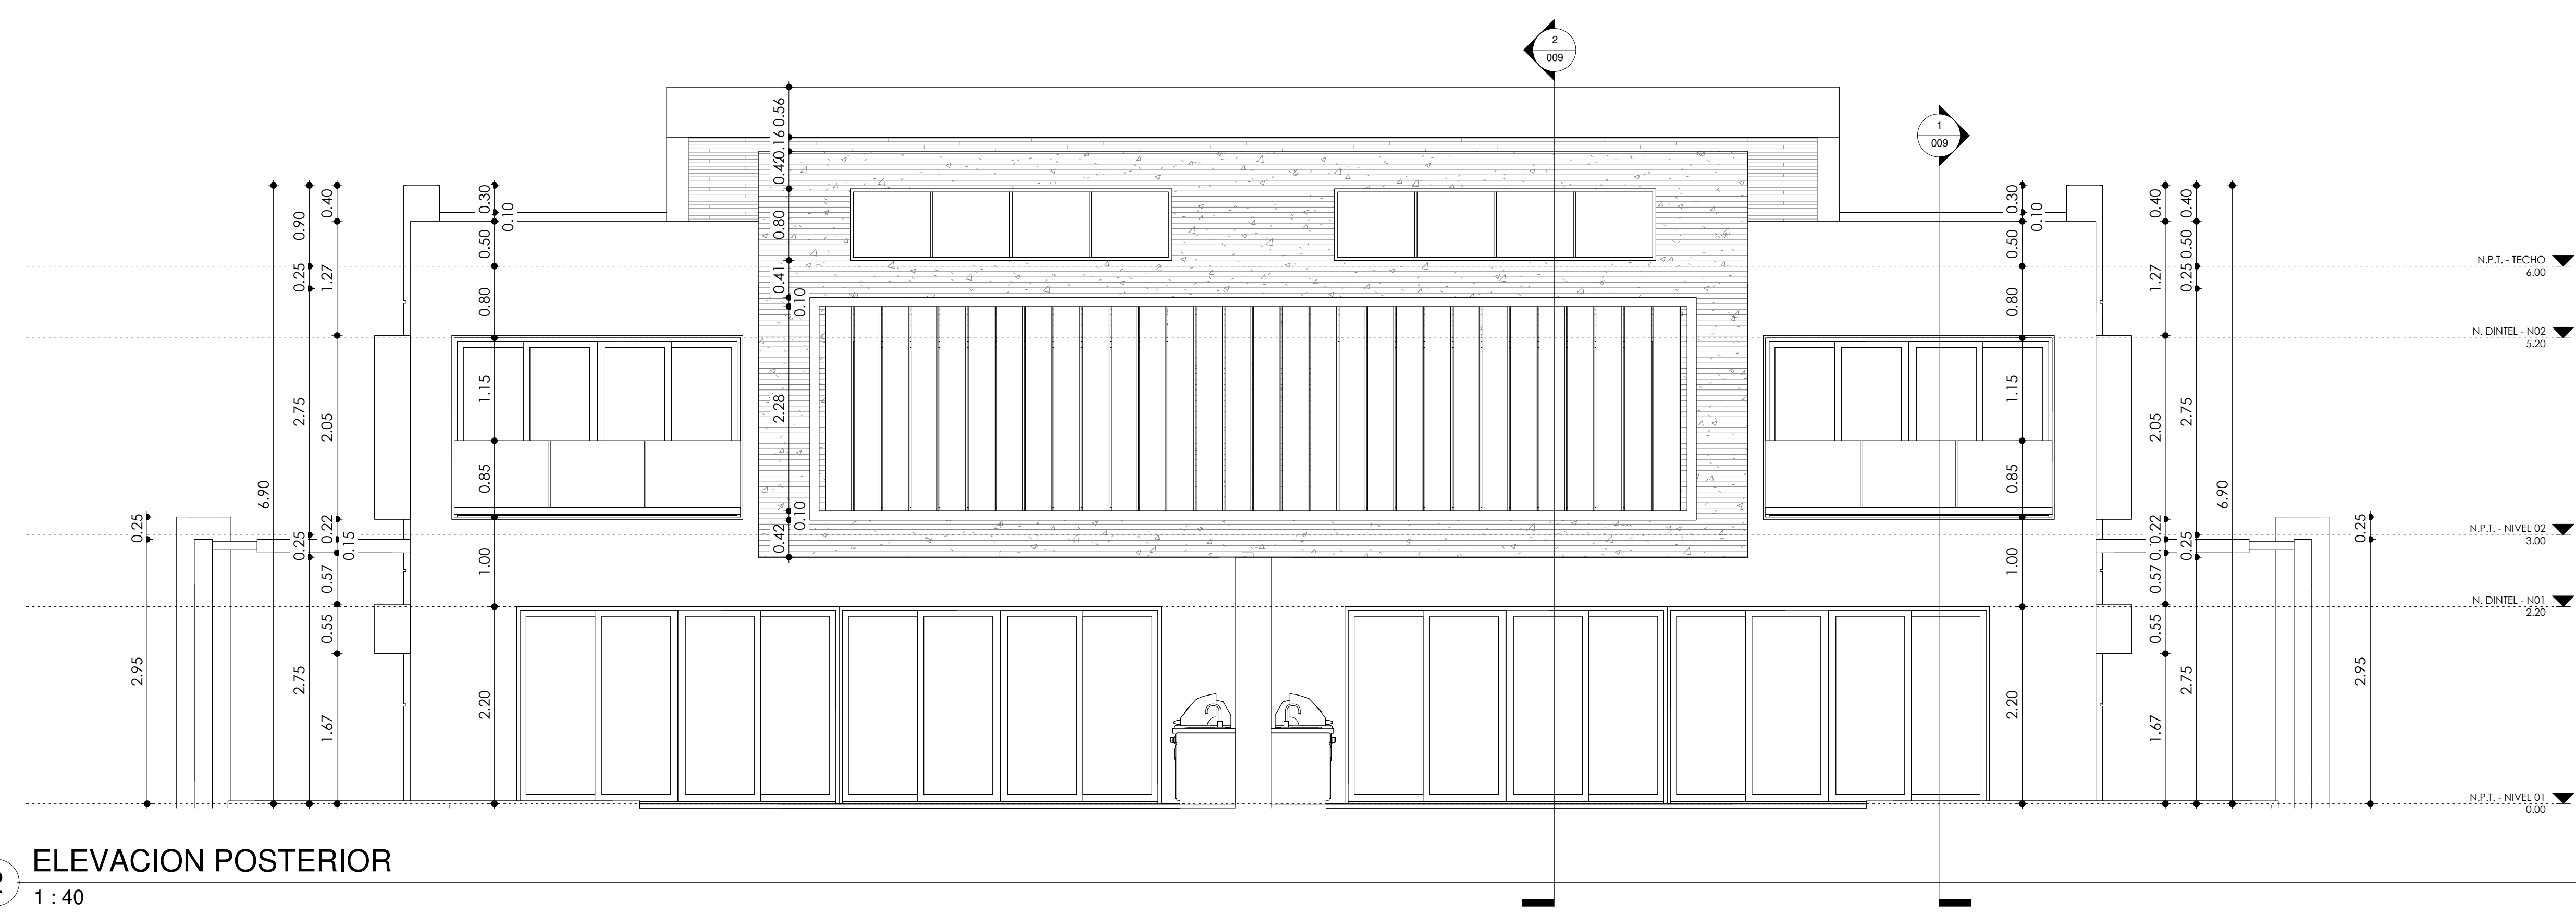

2 ELEVACION POSTERIOR
1 : 40

PLANO:
ELEVACIONES

ESCALA:
1:40
LAMINA:
ARQ - 008



PROYECTO:
BOULEVARD STATE

UBICACION:
CAP CANA, REP. DOM.

PROYECTO:	BOULEVARD STATE
UBICACION:	CAP CANA, REP. DOM.
PROPIETARIO:	Owner
PROYECTADO POR:	
REVISADO POR:	
APROBADO POR:	
FECHA:	

PROYECTO:	BOULEVARD STATE
UBICACION:	CAP CANA, REP. DOM.
PROPIETARIO:	Owner
PROYECTADO POR:	
REVISADO POR:	
APROBADO POR:	
FECHA:	

PROYECTO: BOULEVARD STATE
ELEVACIONES
ESCALA: 1:40
FECHA: 15/2/2024 9:38:13 a. m.
LAMINA:
ARQ - 008

